


BESTUHLUNGSPLAN

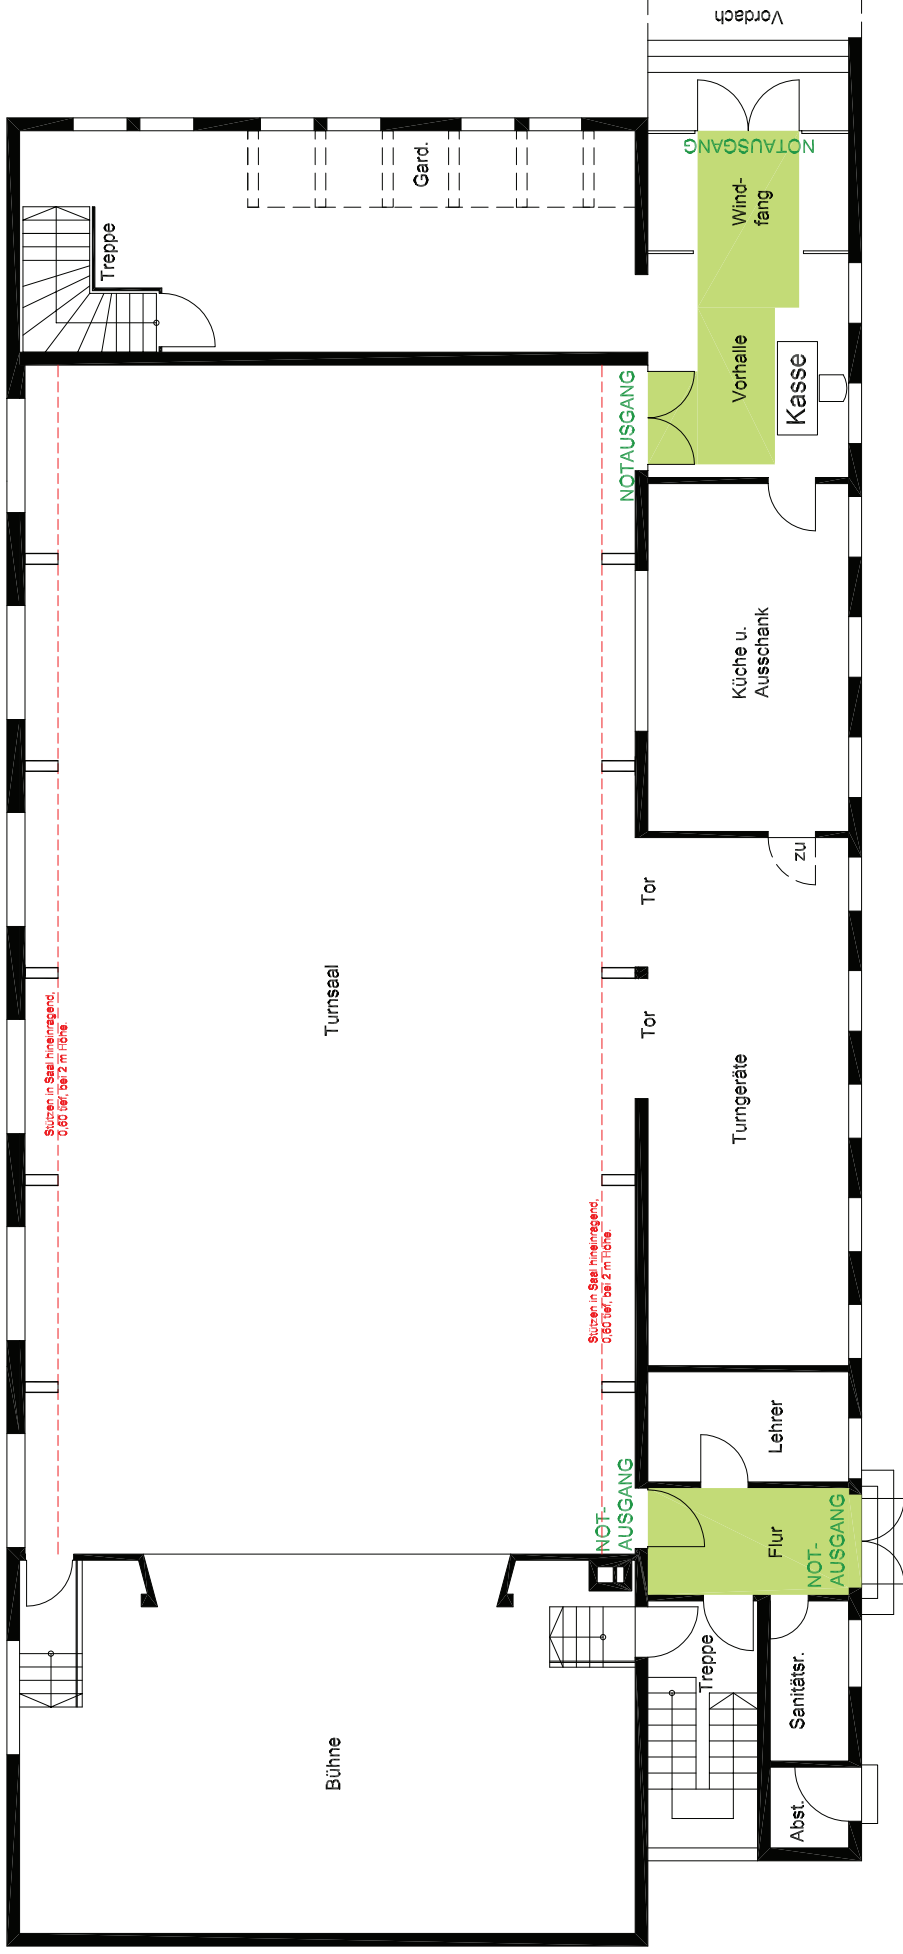

Stehkonzert / Disko (ohne Bestuhlung) ca. 226 m²
max. 396 Personen + 4 Rollstuhlplätze

Wenn die für Besucher zugängliche Fläche durch
Ein- oder Aufbauten auf unter 200m² reduziert wird,
reduziert sich die Besucherzahl um je 2 Besucher
pro fehlenden m²

Die ausgewiesenen Flucht- und Rettungswege
sind von Ein- und Aufbauten freizuhalten



<p>ALTE HALLE Obere Schloßstr. 69 73553 Alfdorf</p>	<p>STEHKONZERT DISKO M. 1 : 100 2.d</p> <p><small>Dieser Plan wurde erstellt von: Gebl & Thürmer GbR Brandenburgstr. 7 Hallergerasse 7 71560 Sulzbach/Murr Tel. 07193 / 900131 Stand: März 2008</small></p>
--	--