BESTUHLUNGSPLAN

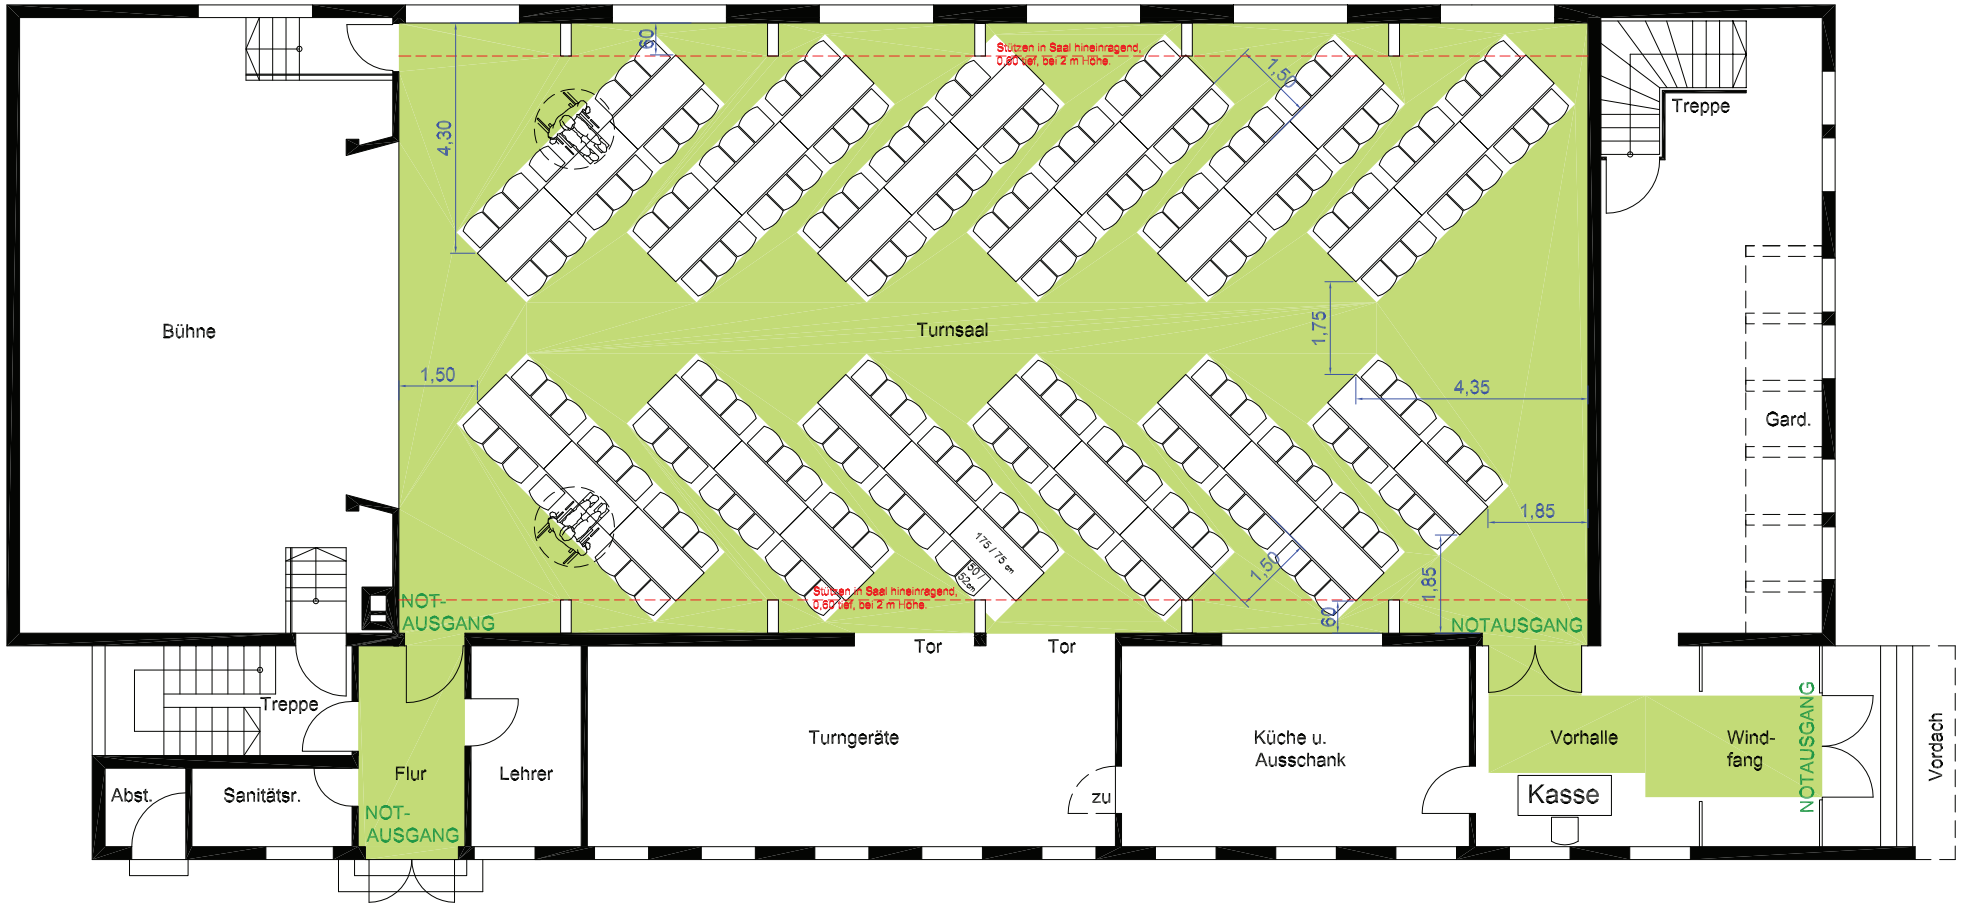

Bestuhlung mit Tischreihen / Doppelseitig
max. 35 Tische mit je 6 Stühlen
= max. 204 Sitzplätze + 2 Rollstuhlplätze / 4 Sitzplätze

Die ausgewiesenen Flucht- und Rettungswege sind von Ein- und Aufbauten freizuhalten

ALTE HALLE Obere Schloßstr. 69 73553 Alfdorf	TISCHREIHEN FISCHGRÄTEN M. 1 : 100 2.c

Dieser Plan wurde erstellt von:
Gödl & Thürmer GbR
Brandschutzgrafik
Hallengasse 7
71560 Sulzbach/Murr
Tel. 07193 / 900 131
Stand: März 2008