


BESTUHLUNGSPLAN

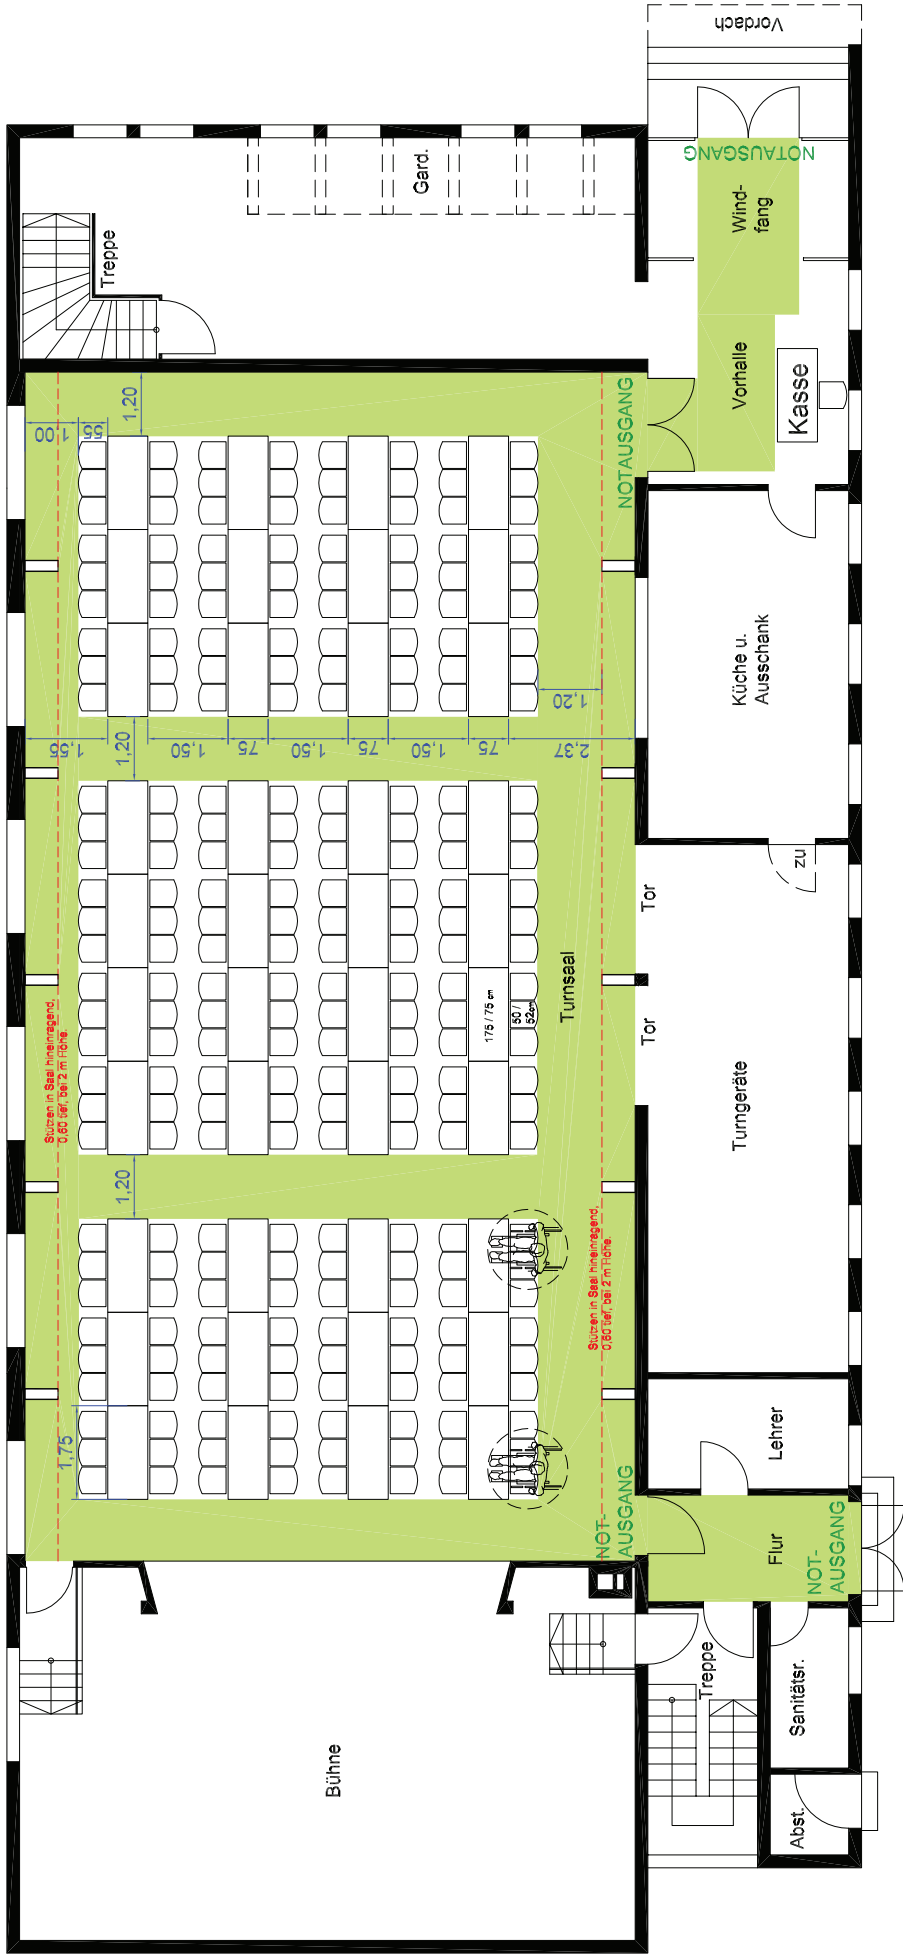

Bestuhlung mit Tischreihen / Doppelseitig
 max. 40 Tische mit je 6 Stühlen
 = max. 236 Sitzplätze + 2 Rollstuhlplätze / 4 Sitzplätze

Die ausgewiesenen Flucht- und Rettungswege
 sind von Ein- und Aufbauten freizuhalten

TISCHREIHEN DOPPELSEITIG M. 1 : 100 2.b	Dieser Plan wurde erstellt von: Gerd S. Thürmer GbR Brandschutzgrafik Hallergasse 7 71560 Sulzbach/Lurr Tel. 07193 / 1900 131 Stand: März 2008
ALTE HALLE Obere Schloßstr. 69 73553 Alfdorf	