


BESTUHLUNGSPLAN

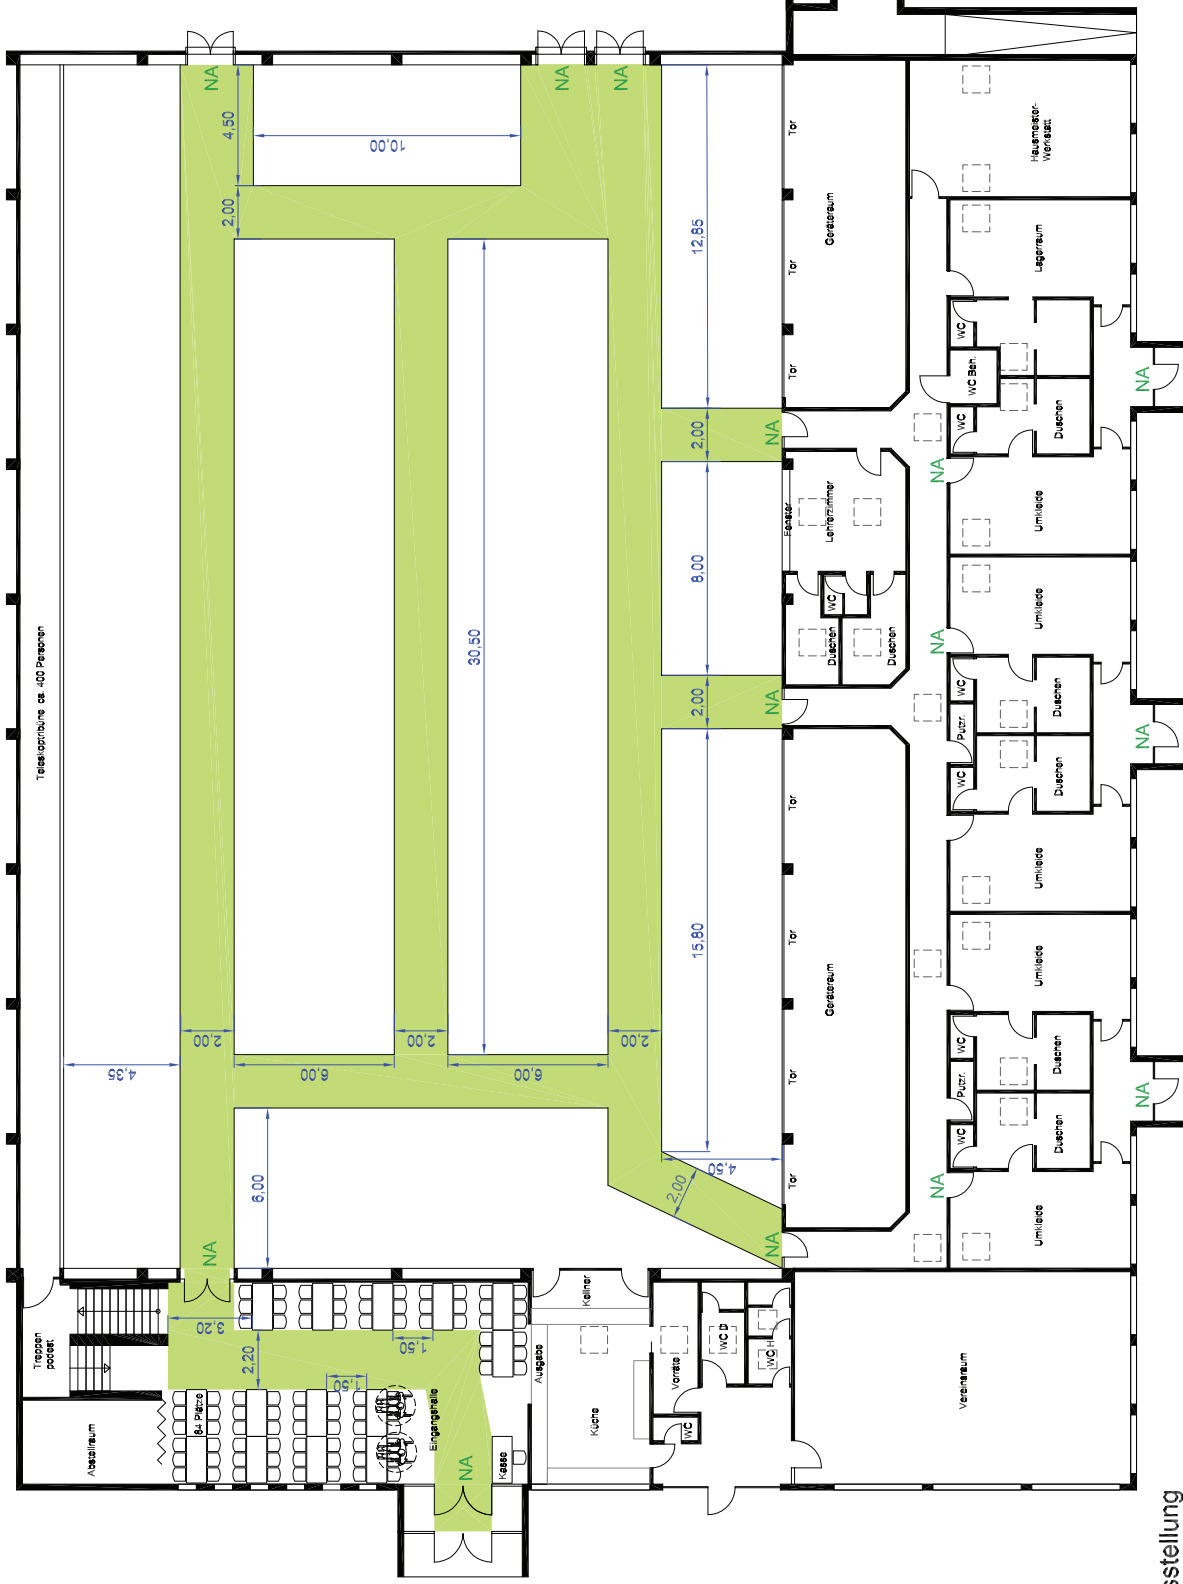

Messe / Ausstellung
 Verkehrsflächen
 80 Sitzplätze + 2 Rollstuhlplätze / 4 Sitzplätze
 im Eingangsbereich,
 Ausstellung: 370 m² Besucherfläche = 370 Besucher.
 Bei Reduzierung der Ausstellungsflächen um 1m²
 ist je 1 weiterer Besucher zulässig.

Die ausgewiesenen Flucht- und Rettungswege
 sind von Ein- und Aufbauten freizuhalten

MESSE / AUSSTELLUNG	Diese Plan wurde erstellt von: Gerd & Thilmer GbR Brandschutzgrafik Hallenweg 7 71560 Sulzbach/Murr Tel. 07193 / 900 131 Stand: März 2008
M. 1 : 200	
SPORTHALLE Obere Schloßstr. 74 73553 Alfdorf	
1.e	