BESTUHLUNGSPLAN

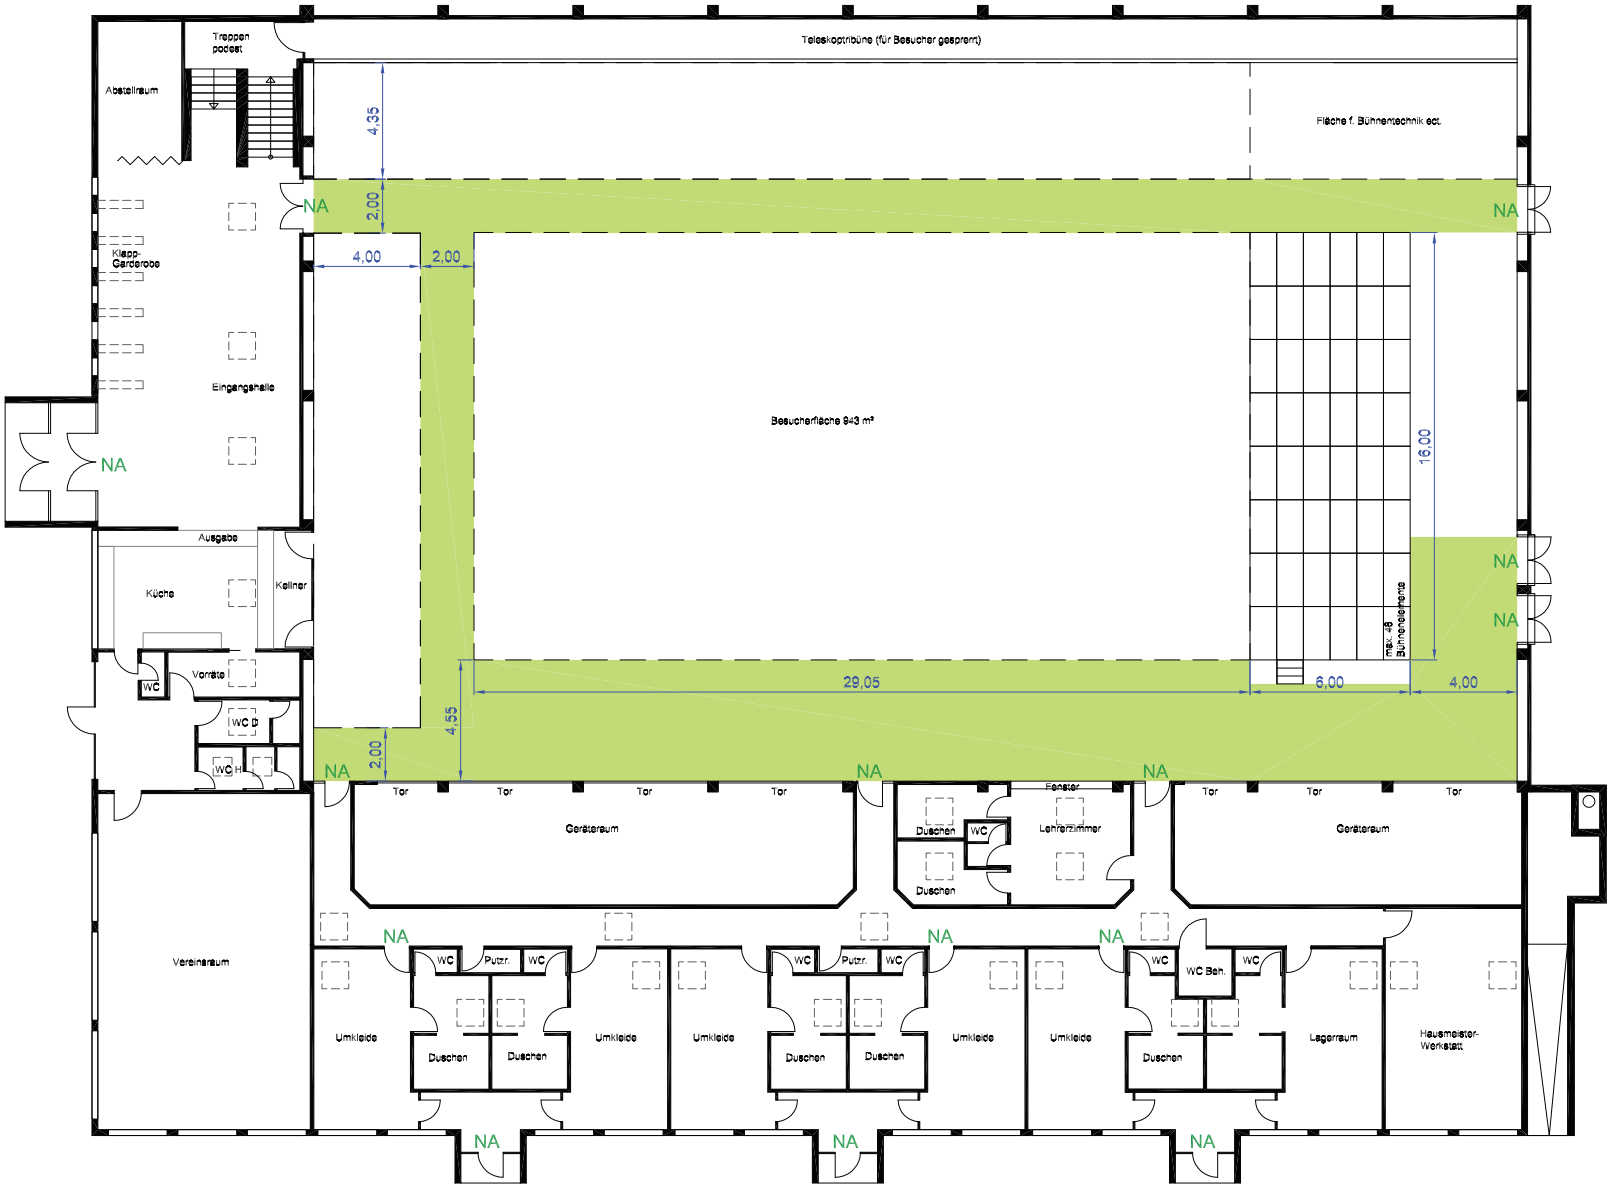

Disko/ Stehplätze
maximale Anzahl: 1500 Besucher

Wenn die Besucherfläche durch Einbauten oder Verschieben der Bühne auf unter 750m² verringert wird, entfallen 2 Besucher pro m².

Die ausgewiesenen Flucht- und Rettungswege sind von Ein- und Aufbauten freizuhalten

SPORTHALLE Obere Schloßstr. 74 73553 Alfdorf	STEHKONZERT / DISKO M. 1 : 200 1.g

Dieser Plan wurde erstellt von:
Gödl & Thürmer GbR
Brandschutzgrafik
Hallengasse 7
71560 Sulzbach/Murr
Tel. 07193 / 900 131
Stand: März 2008