


BESTUHLUNGSPLAN

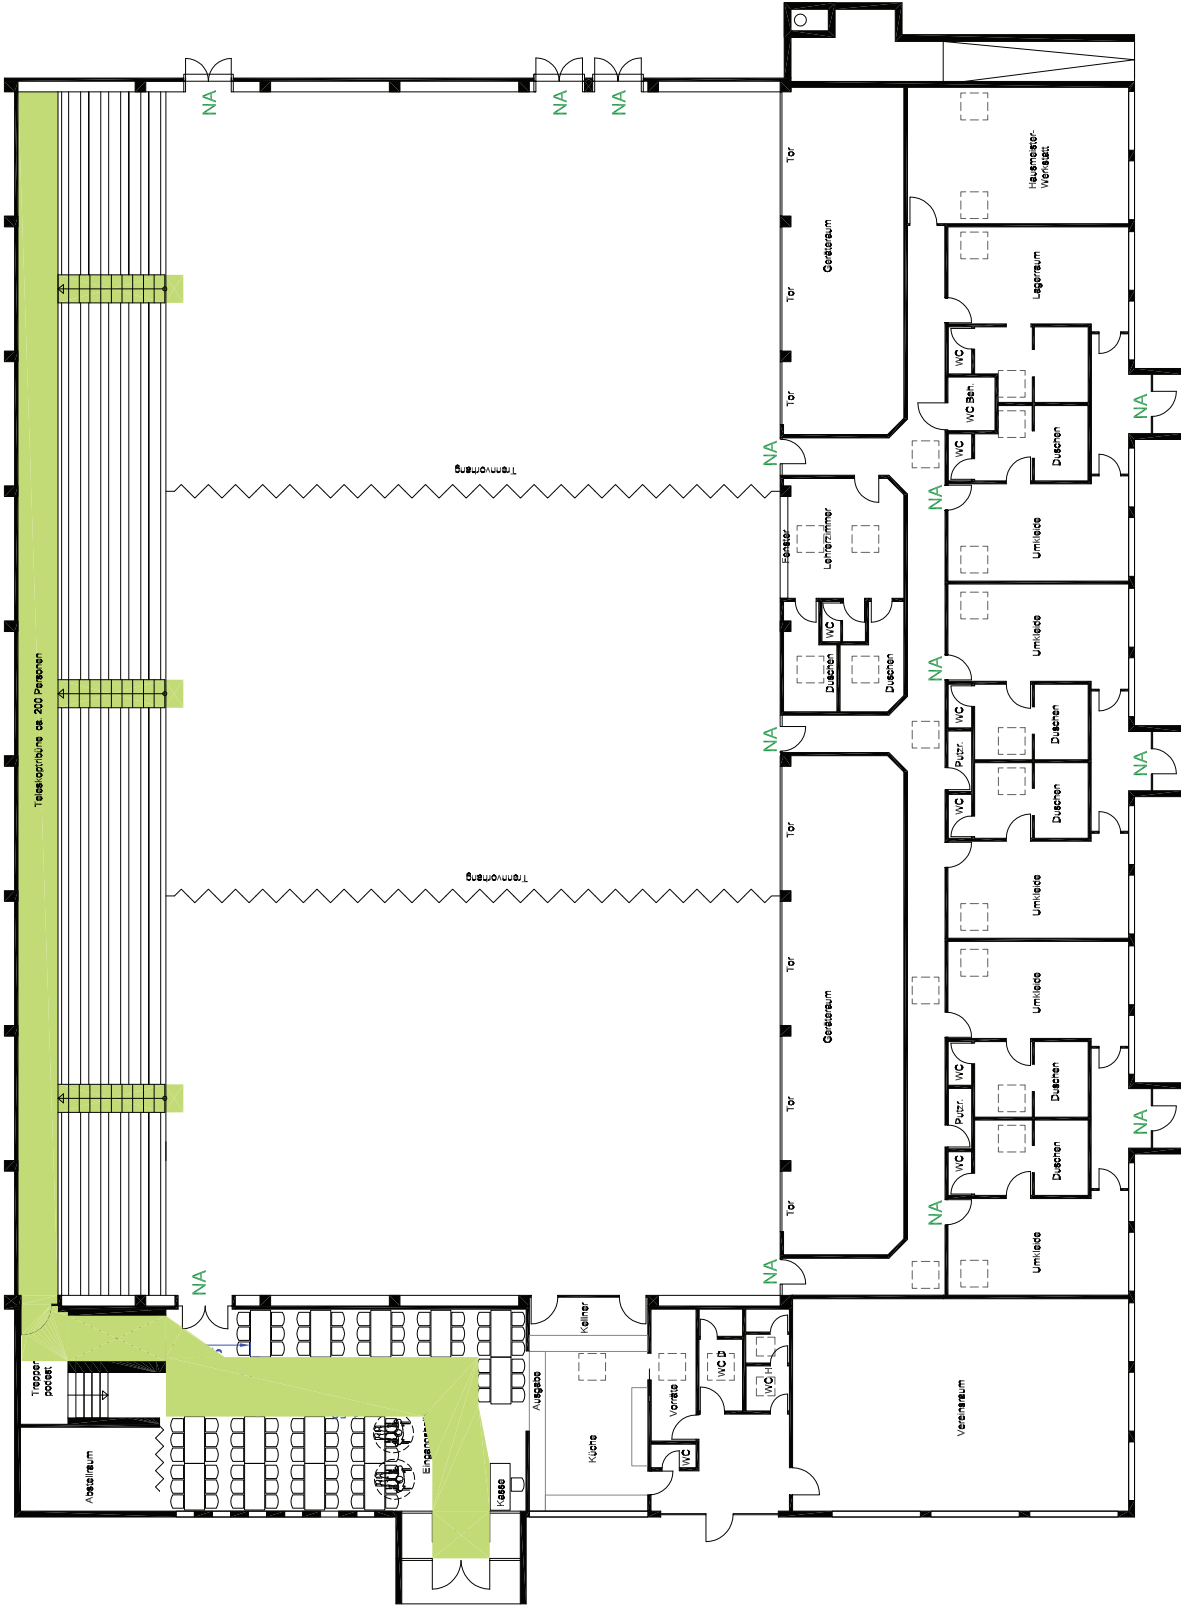

Sportveranstaltung
 max. 484 Personen
 80 Sitzplätze + 2 Rollstuhlplätze / 4 Sitzplätze Eingang
 + 400 Stuhlplätze Tribüne

Die ausgewiesenen Flucht- und Rettungswege sind von Ein- und Aufbauten freizuhalten
 Bei Benutzung der Tribüne muß diese komplett ausgefahren werden. (Fluchtweg auf Hallenebene)

SPORT- VERANSTALTUNG	M. 1 : 200	1.f
Diese Plan wurde erstellt von: Gerd & Thilmer GbR Brandsturzgrafik Hallerstrasse 7 71560 Schönbach/Murr Tel. 07193 / 900 131 Stand: März 2008		
SPORTHALLE Obere Schloßstr. 74 73553 Alfdorf		