BESTUHLUNGSPLAN

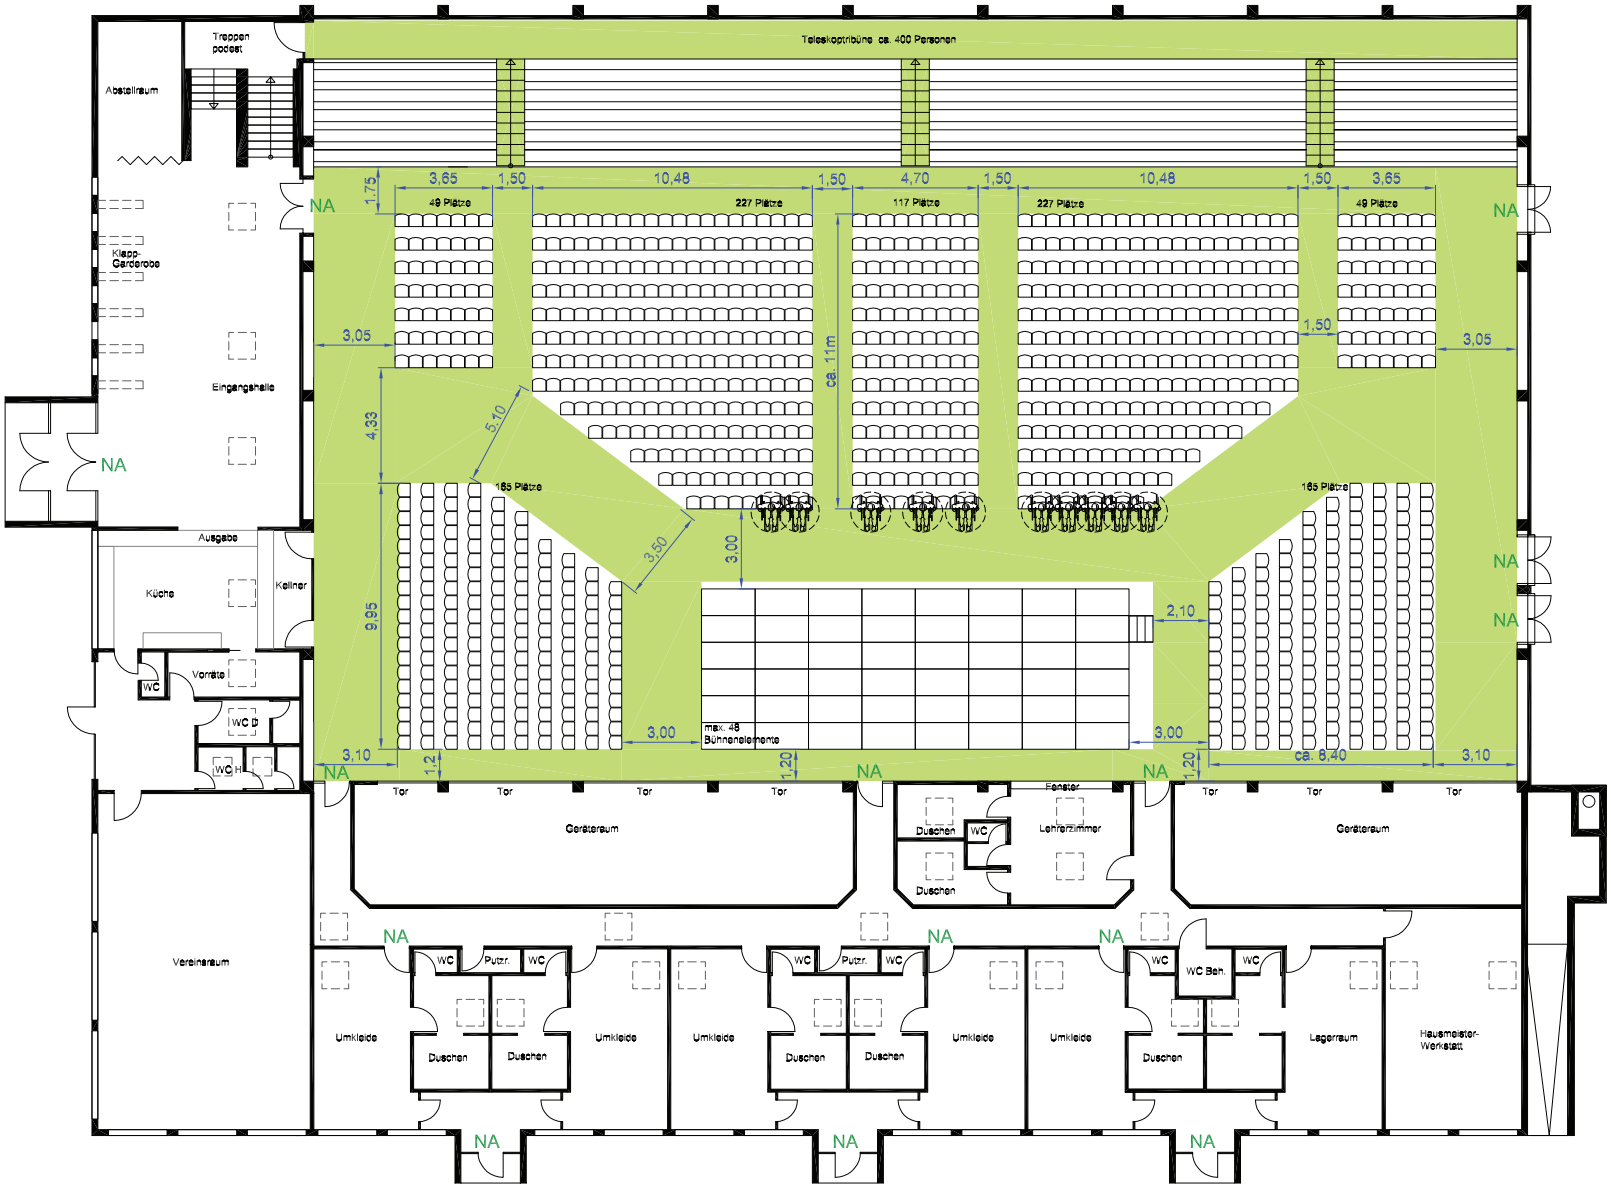

Sitzplätze gesamt 979 + 10 Rollstuhlplätze / 20 Sitzplätze
Tribüne gesamt 400 Sitzplätze

Besucher gesamt 1399

Die ausgewiesenen Flucht- und Rettungswege sind von Ein- und Aufbauten freizuhalten

Bei Benutzung der Tribüne muß diese komplett ausgefahren werden. (Fluchtweg auf Hallenebene)

SPORTHALLE
Obere Schloßstr. 74

73553 Alfdorf

STUHLREIHEN
HALBRUND
M. 1 : 200 1.b

Dieser Plan wurde erstellt von:
Gödl & Thürmer GbR
Brandschutzgrafik
Hallengasse 7
71560 Sulzbach/Murr
Tel. 07193 / 900 131
Stand: März 2008