


BESTUHLUNGSPLAN

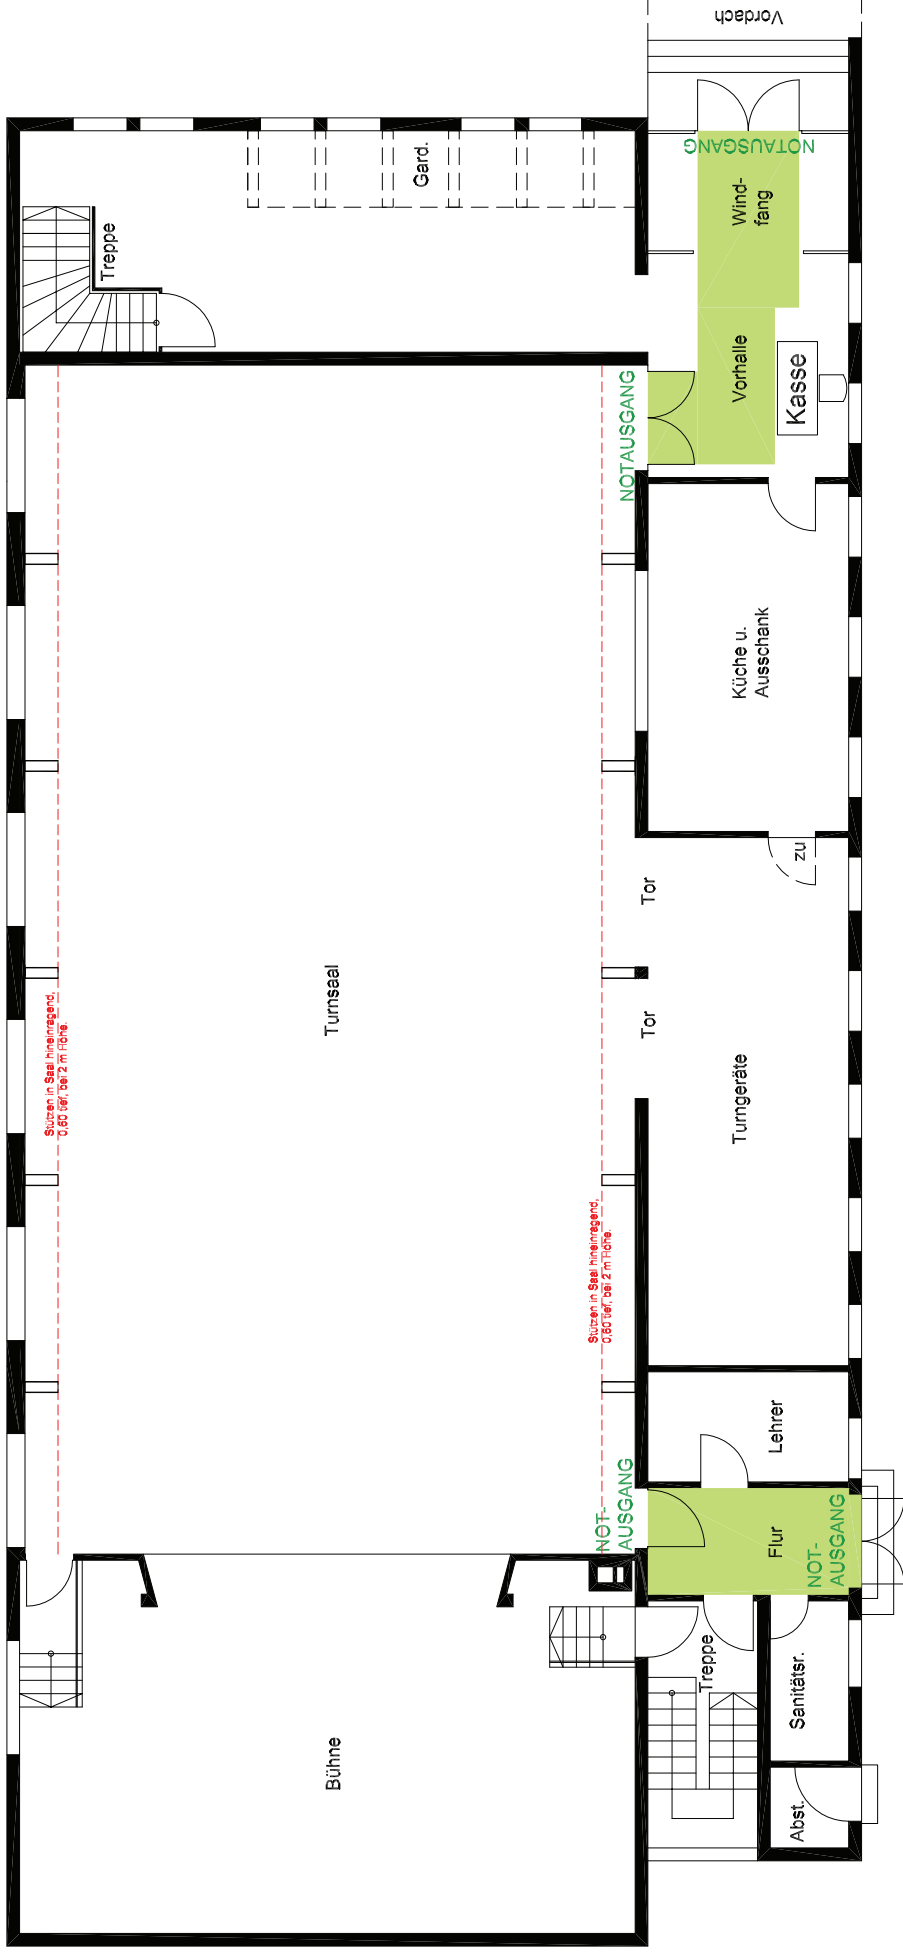

Stehkonzert / Disko (ohne Bestuhlung) ca. 226 m²
 max. 396 Personen + 4 Rollstuhlplätze

Wenn die für Besucher zugängliche Fläche durch
 Ein- oder Aufbauten auf unter 200m² reduziert wird,
 reduziert sich die Besucherzahl um je 2 Besucher
 pro fehlenden m²

Die ausgewiesenen Flucht- und Rettungswege
 sind von Ein- und Aufbauten freizuhalten

STEHKONZERT DISKO M. 1 : 100 2.d	ALTE HALLE Obere Schloßstr. 69 73553 Alfdorf
Dieser Plan wurde erstellt von: Gerd S. Thürmer GbR Brandschutzgrafik Hallergasse 7 71560 Sulzbach/Lurr Tel. 07193 / 900131 Stand: März 2008	