


BESTUHLUNGSPLAN

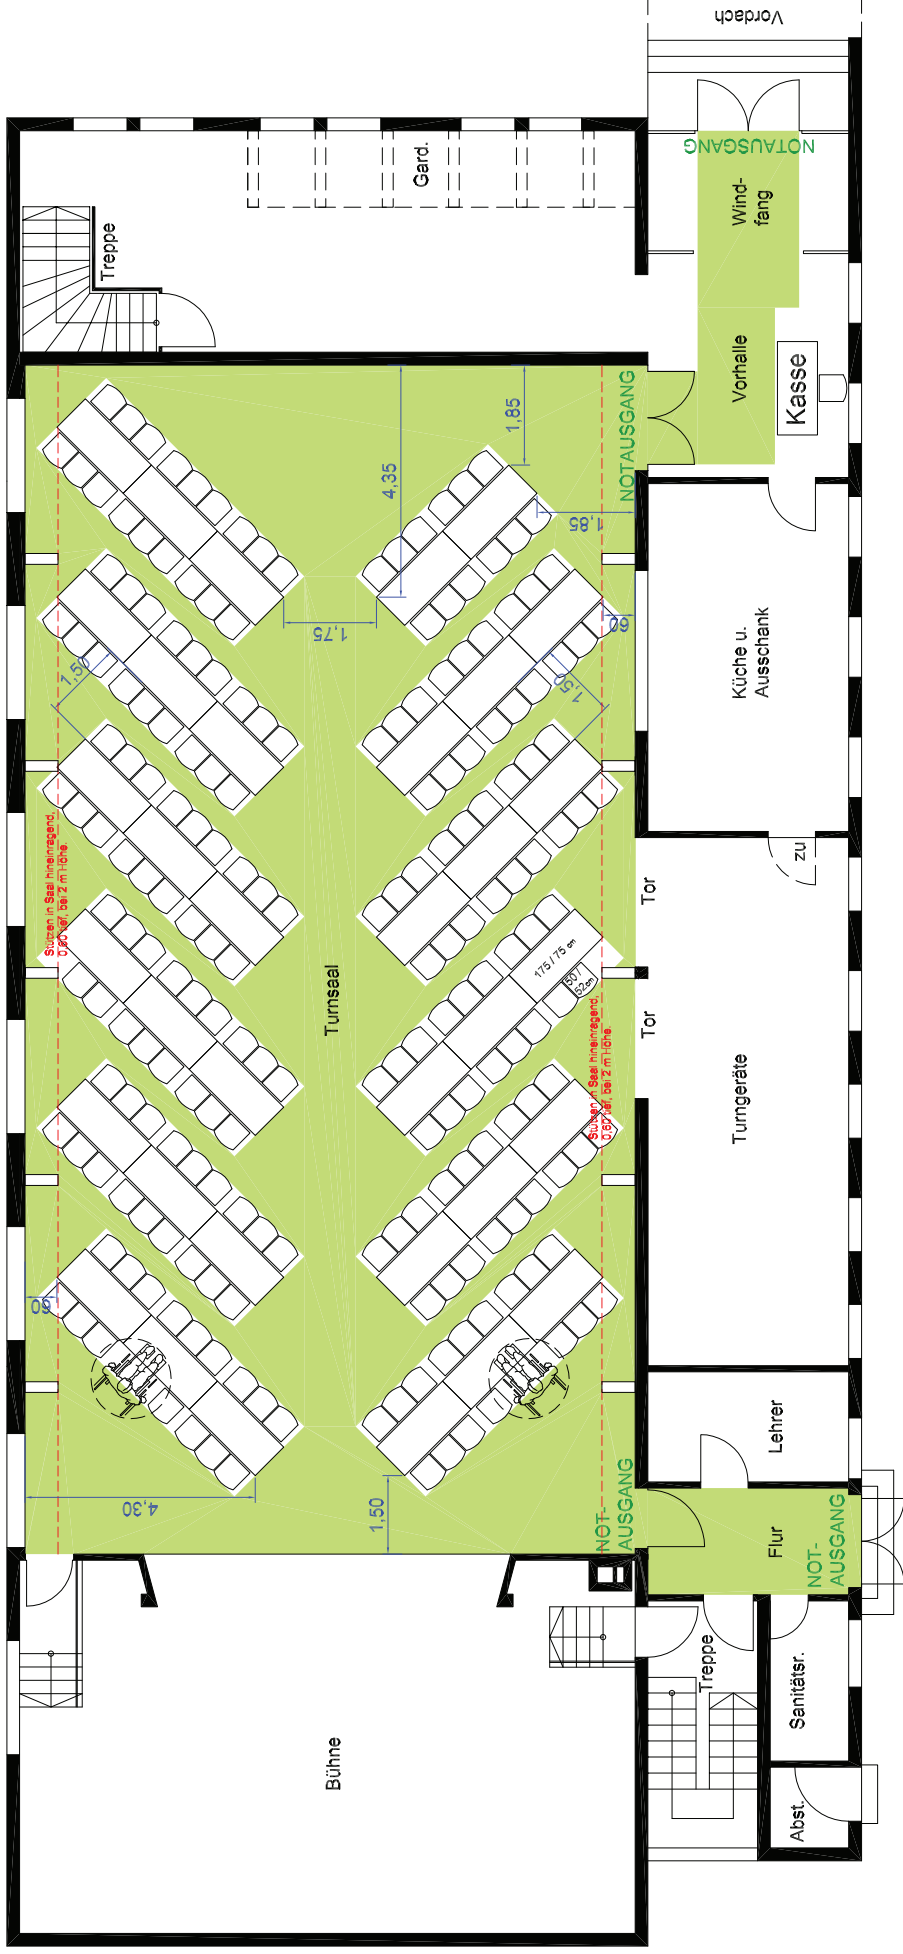

<p>TISCHREIHEN FISCHGRÄTEN M. 1 : 100 2.c</p> <p><small>Dieser Plan wurde erstellt von: Gebl & Thürmer GbR Brandenburgstr. 7 71560 Sulzbach/Lurr Tel. 07195 / 1900 131 Stand: März 2008</small></p>	<p>ALTE HALLE Obere Schloßstr. 69 73553 Alfdorf</p>
--	--

Die ausgewiesenen Flucht- und Rettungswege sind von Ein- und Aufbauten freizuhalten



Bestuhlung mit Tischreihen / Doppelseitig
max. 35 Tische mit je 6 Stühlen
= max. 204 Sitzplätze + 2 Rollstuhlplätze / 4 Sitzplätze