


BESTUHLUNGSPLAN

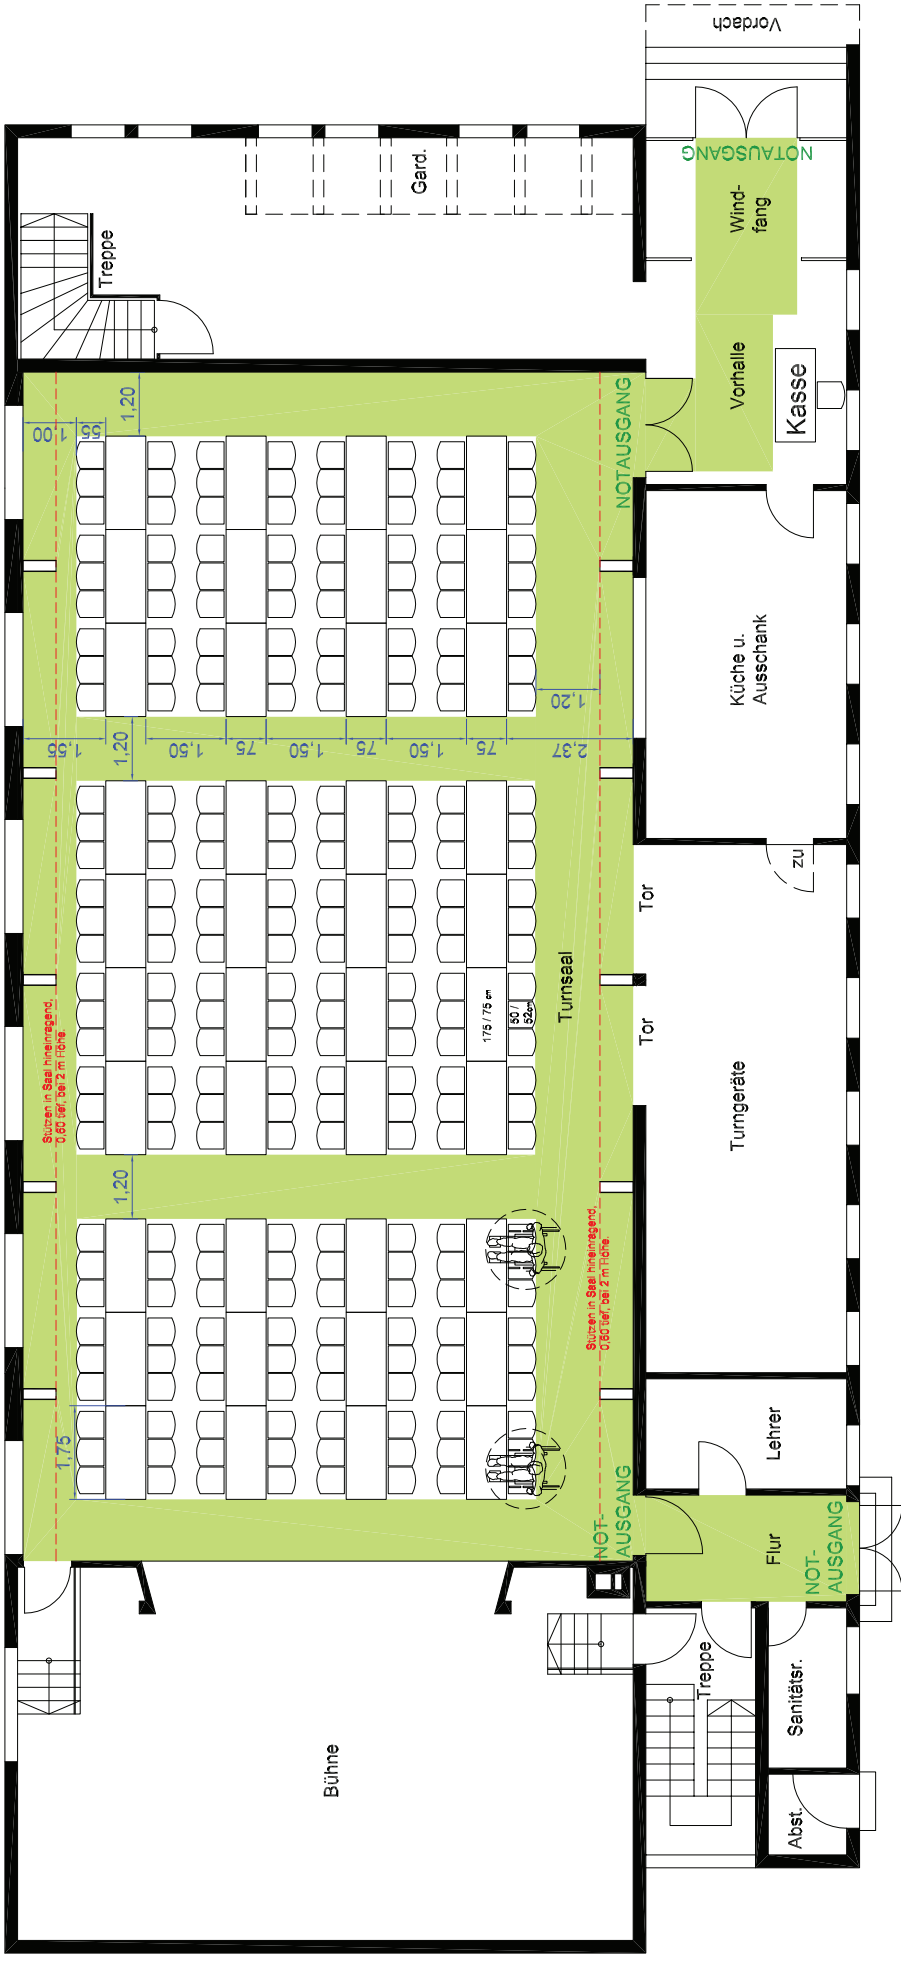

Bestuhlung mit Tischreihen / Doppelseitig
 max. 40 Tische mit je 6 Stühlen
 = max. 236 Sitzplätze + 2 Rollstuhlplätze / 4 Sitzplätze

Die ausgewiesenen Flucht- und Rettungswege
 sind von Ein- und Aufbauten freizuhalten

TISCHREIHEN
 DOPPELSEITIG
 M. 1 : 100 2.b

ALTE HALLE
 Obere Schloßstr. 69
 73553 Alfdorf

Dieser Plan wurde erstellt von:
 Gerd S. Thürmer GbR
 Brandschutzgrafik
 Hallergasse 7
 71560 Sulzbach/Murr
 Tel. 07193 / 1900 131
 Stand: März 2008