BESTUHLUNGSPLAN

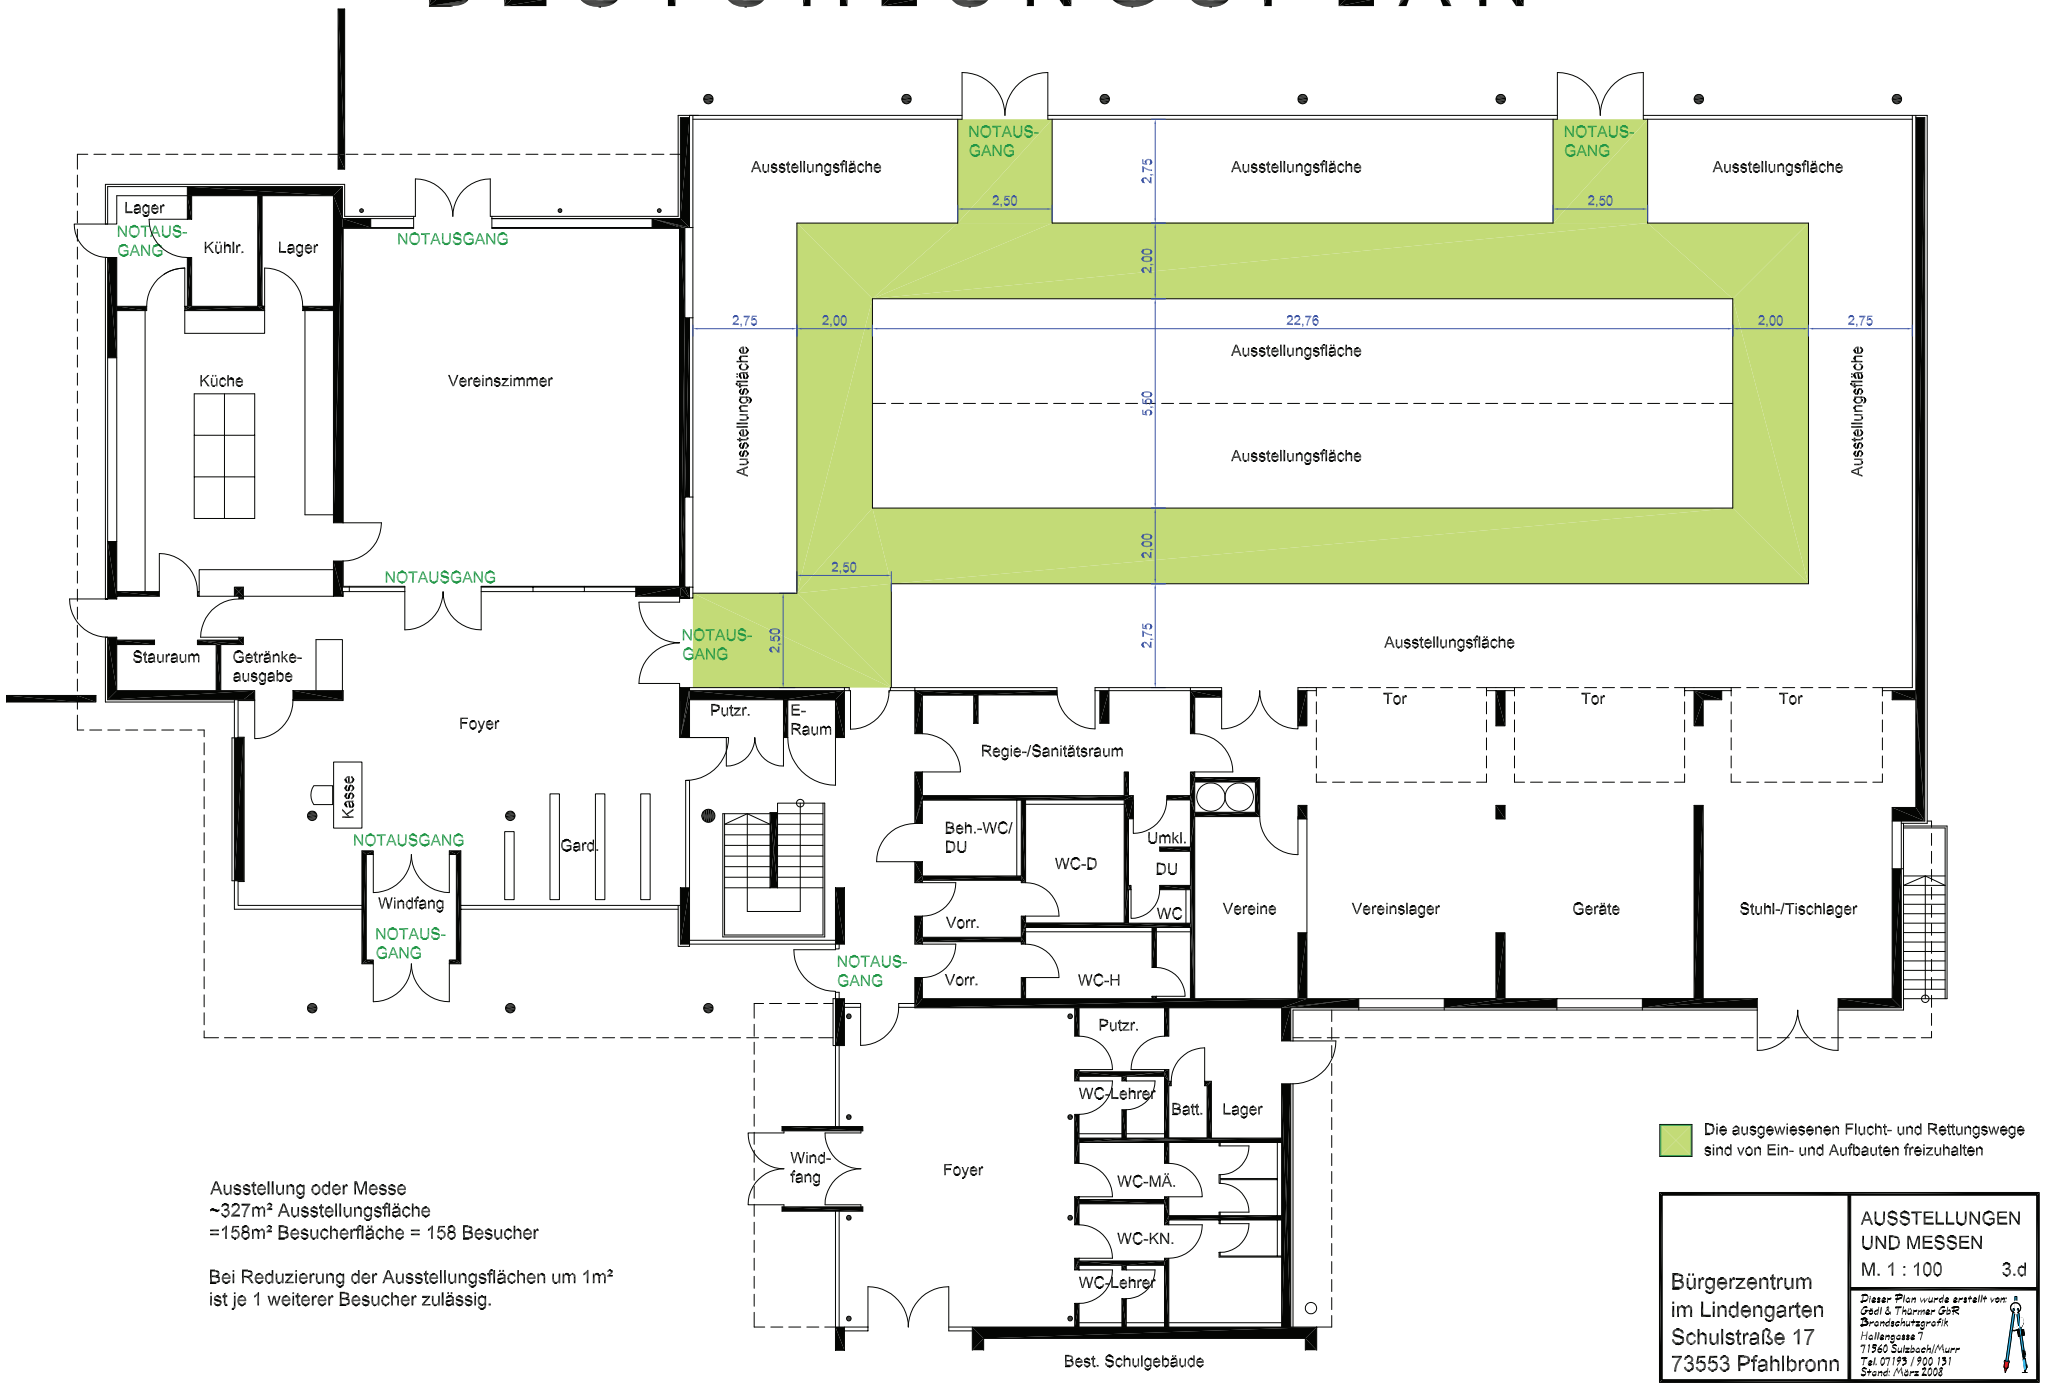

Ausstellung oder Messe
~327m² Ausstellungsfläche
=158m² Besucherfläche = 158 Besucher

Bei Reduzierung der Ausstellungsflächen um 1m²
ist je 1 weiterer Besucher zulässig.

Die ausgewiesenen Flucht- und Rettungswege sind von Ein- und Aufbauten freizuhalten

Bürgerzentrum
im Lindengarten
Schulstraße 17
73553 Pfahlbronn

AUSSTELLUNGEN UND MESSEN
M. 1 : 100 3.d

Dieser Plan wurde erstellt von:
Gedl & Thürmer GbR
Brandschutzgrafik
Hallengasse 7
71560 Sulzbach/Murr
Tel. 07193 / 900 131
Stand: März 2008