


BESTUHLUNGSPLAN

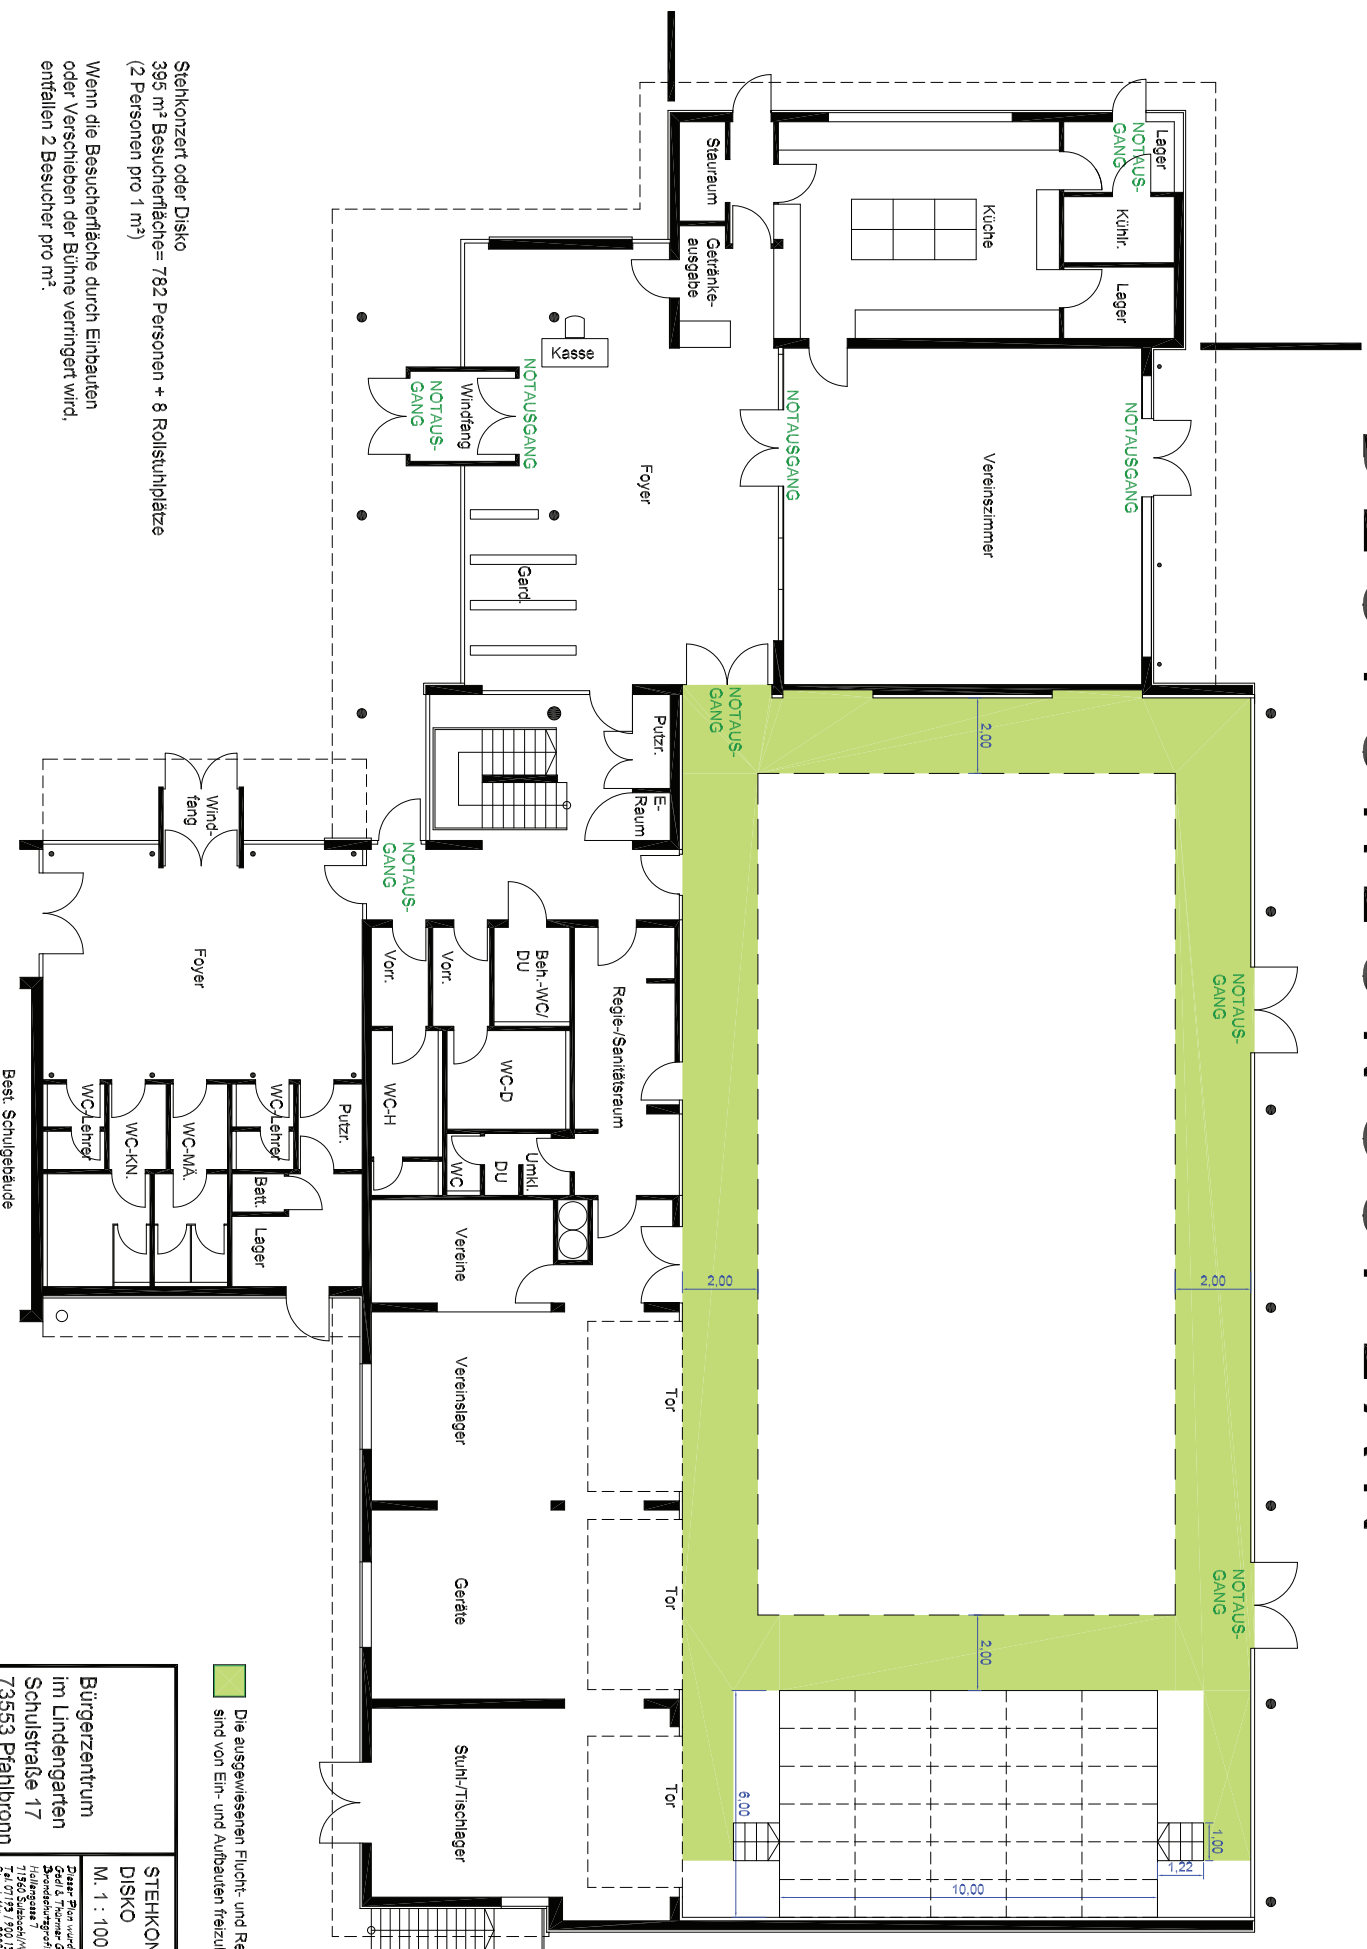

Stehkonzert oder Disko
 395 m² Besucherfläche= 782 Personen + 8 Rollstuhlplätze
 (2 Personen pro 1 m²)

Wenn die Besucherfläche durch Einbauten
 oder Verschleiben der Bühne verringert wird,
 entfallen 2 Besucher pro m².

Die ausgewiesenen Flucht- und Rettungswege
 sind von Ein- und Ausbauten freizuhalten

STEHKONZERT DISKO	
M. 1 : 100	3e
Bürgerzentrum im Lindengarten Schulstraße 17 73553 Pfahlbronn	
Dieser Plan wurde erstellt von: Geil & Thurner GbR Brandstättengasse 1 73553 Pfahlbronn Tel. 07179 7300 21 Send. Nr. 2202	