


BESTUHLUNGSPLAN

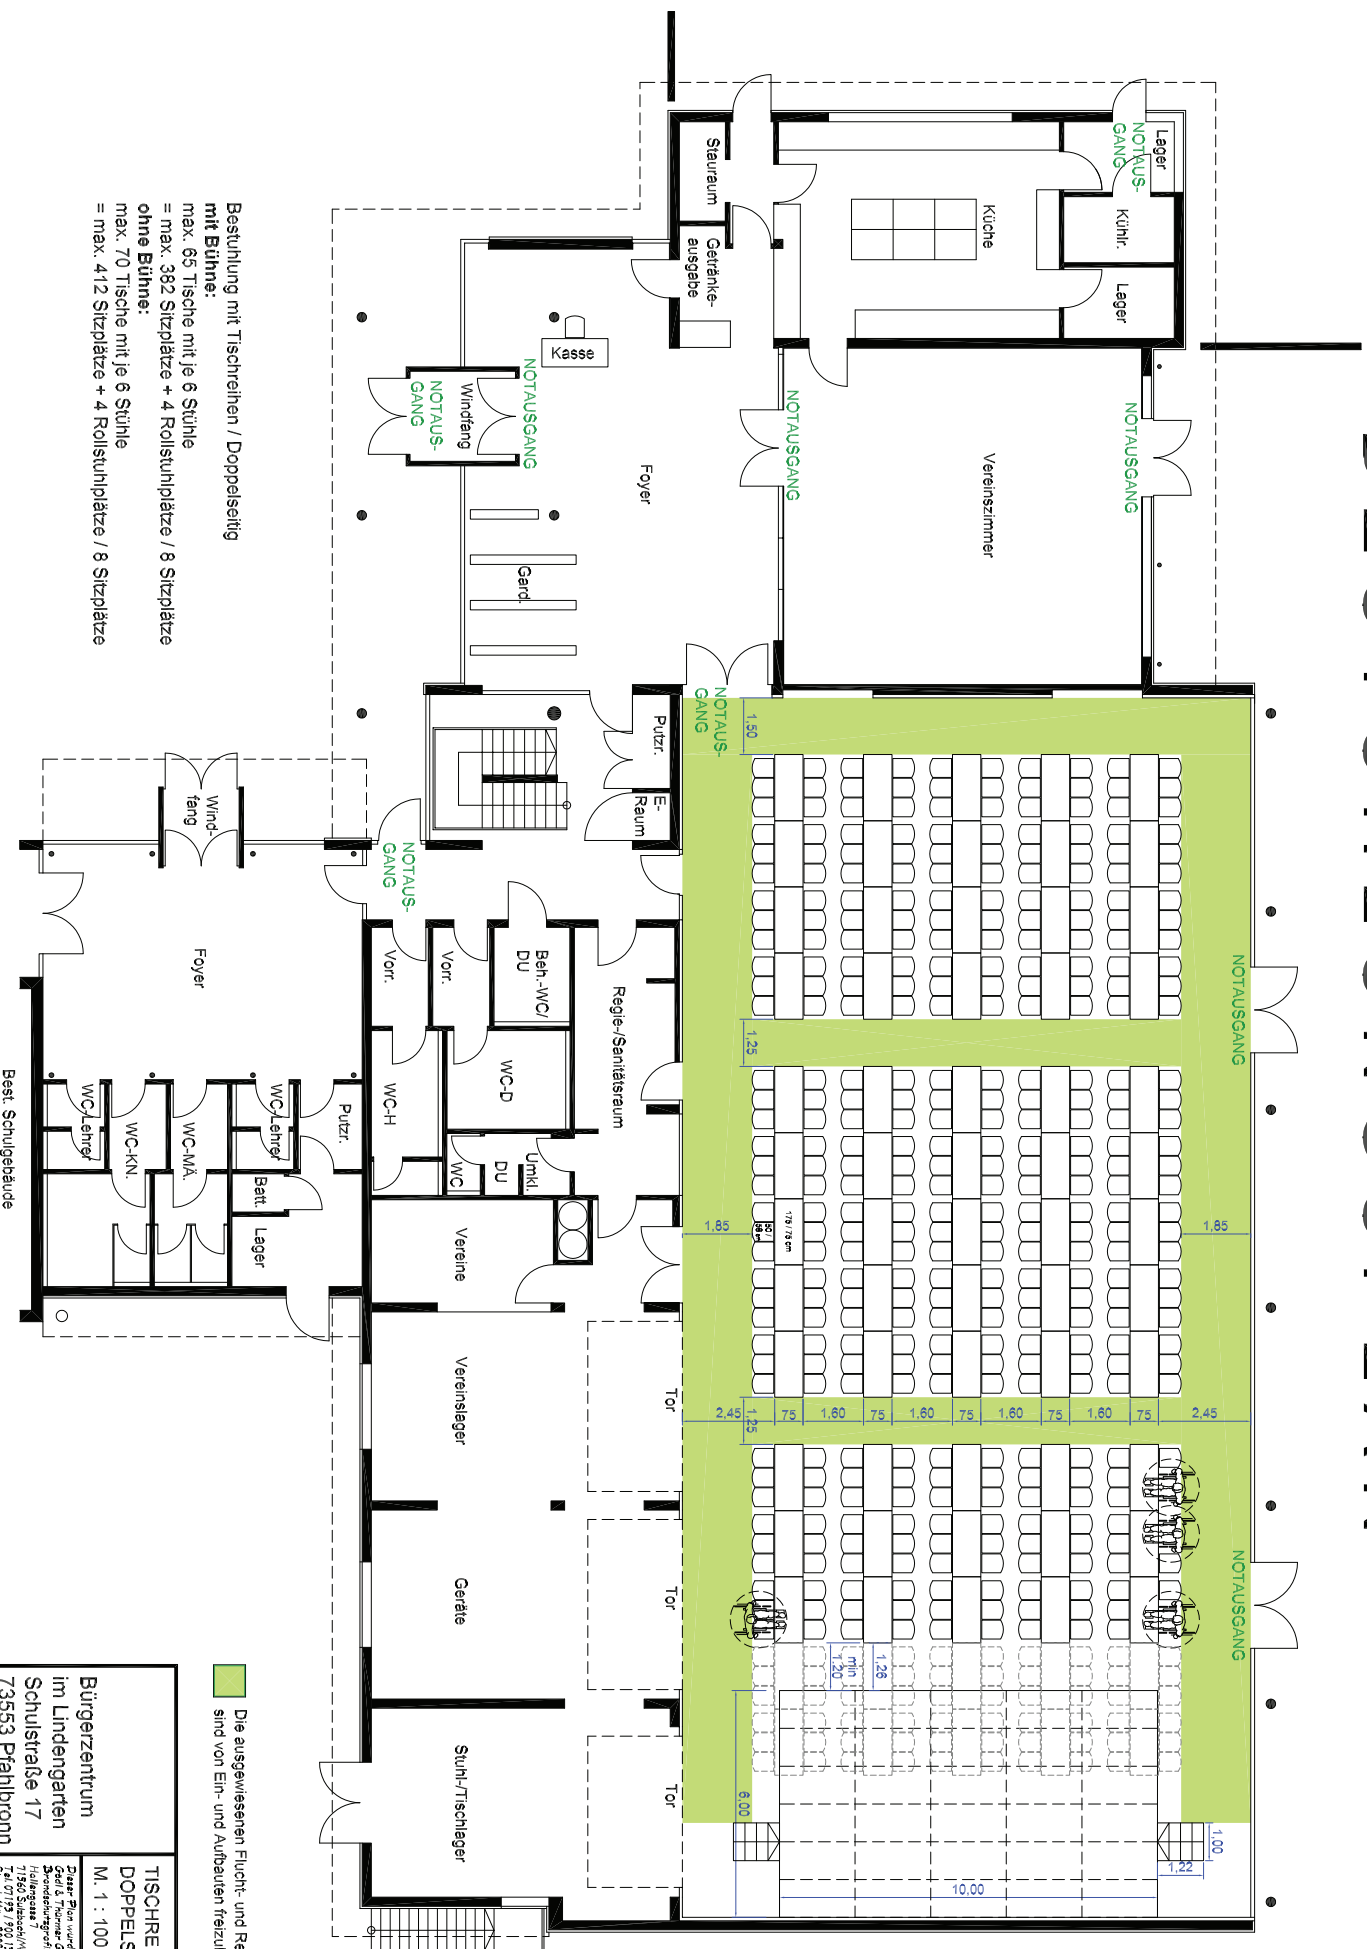

Bestuhlung mit Tischreihen / Doppelseitig
mit Bühne:
 max. 65 Tische mit je 6 Stühle
 = max. 382 Sitzplätze + 4 Rollstuhlplätze / 8 Sitzplätze
ohne Bühne:
 max. 70 Tische mit je 6 Stühle
 = max. 412 Sitzplätze + 4 Rollstuhlplätze / 8 Sitzplätze

Die ausgewiesenen Flucht- und Rettungswege sind von Ein- und Ausbauten freizuhalten

**TISCHREIHEN LÄNGS
 DOPPELSEITIG**
 M. 1 : 100
 Bürgerzentrum
 im Lindengarten
 Schulstraße 17
 73553 Pfahlbronn

Dieser Plan wurde erstellt von:
 Geil & Thumme GbR
 Brandstättenerstraße 11
 73553 Pfahlbronn
 Tel. 07179 / 7302 31
 Fax 07179 / 7302 22