


BESTUHLUNGSPLAN

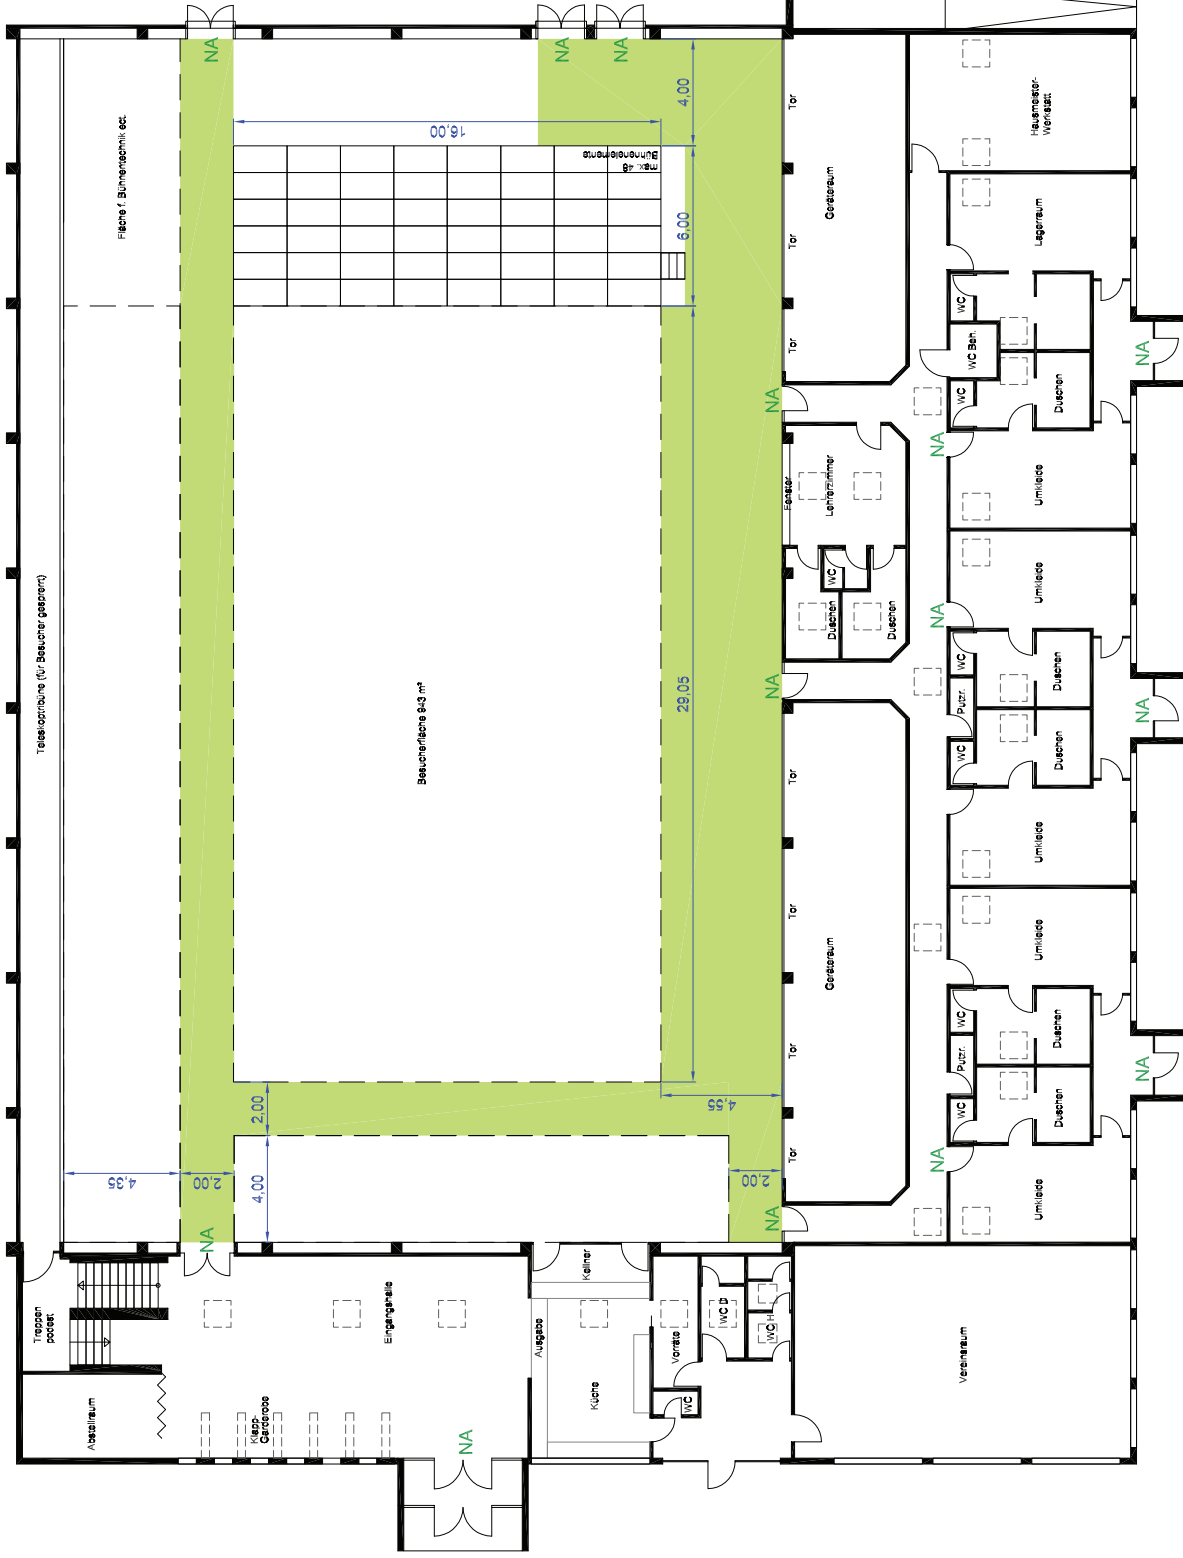

Disko/ Stehplätze
 maximale Anzahl: 1500 Besucher
 Wenn die Besucherfläche durch Einbauten
 oder Verschieben der Bühne auf unter 750m²
 verringert wird, entfallen 2 Besucher pro m².

Die ausgewiesenen Flucht- und Rettungswege
 sind von Ein- und Aufbauten freizuhalten

STEHKONZERT / DISKO	M. 1 : 200	1.-g
Diese Plan wurde erstellt von: Gerd & Thilmer GbR Brandschutzgrafik Hallenweg 7 71560 Sulzbach/Murr Tel. 07193 / 900131 Stand: März 2008		
SPORTHALLE Obere Schloßstr. 74 73553 Alfdorf		