BESTUHLUNGSPLAN

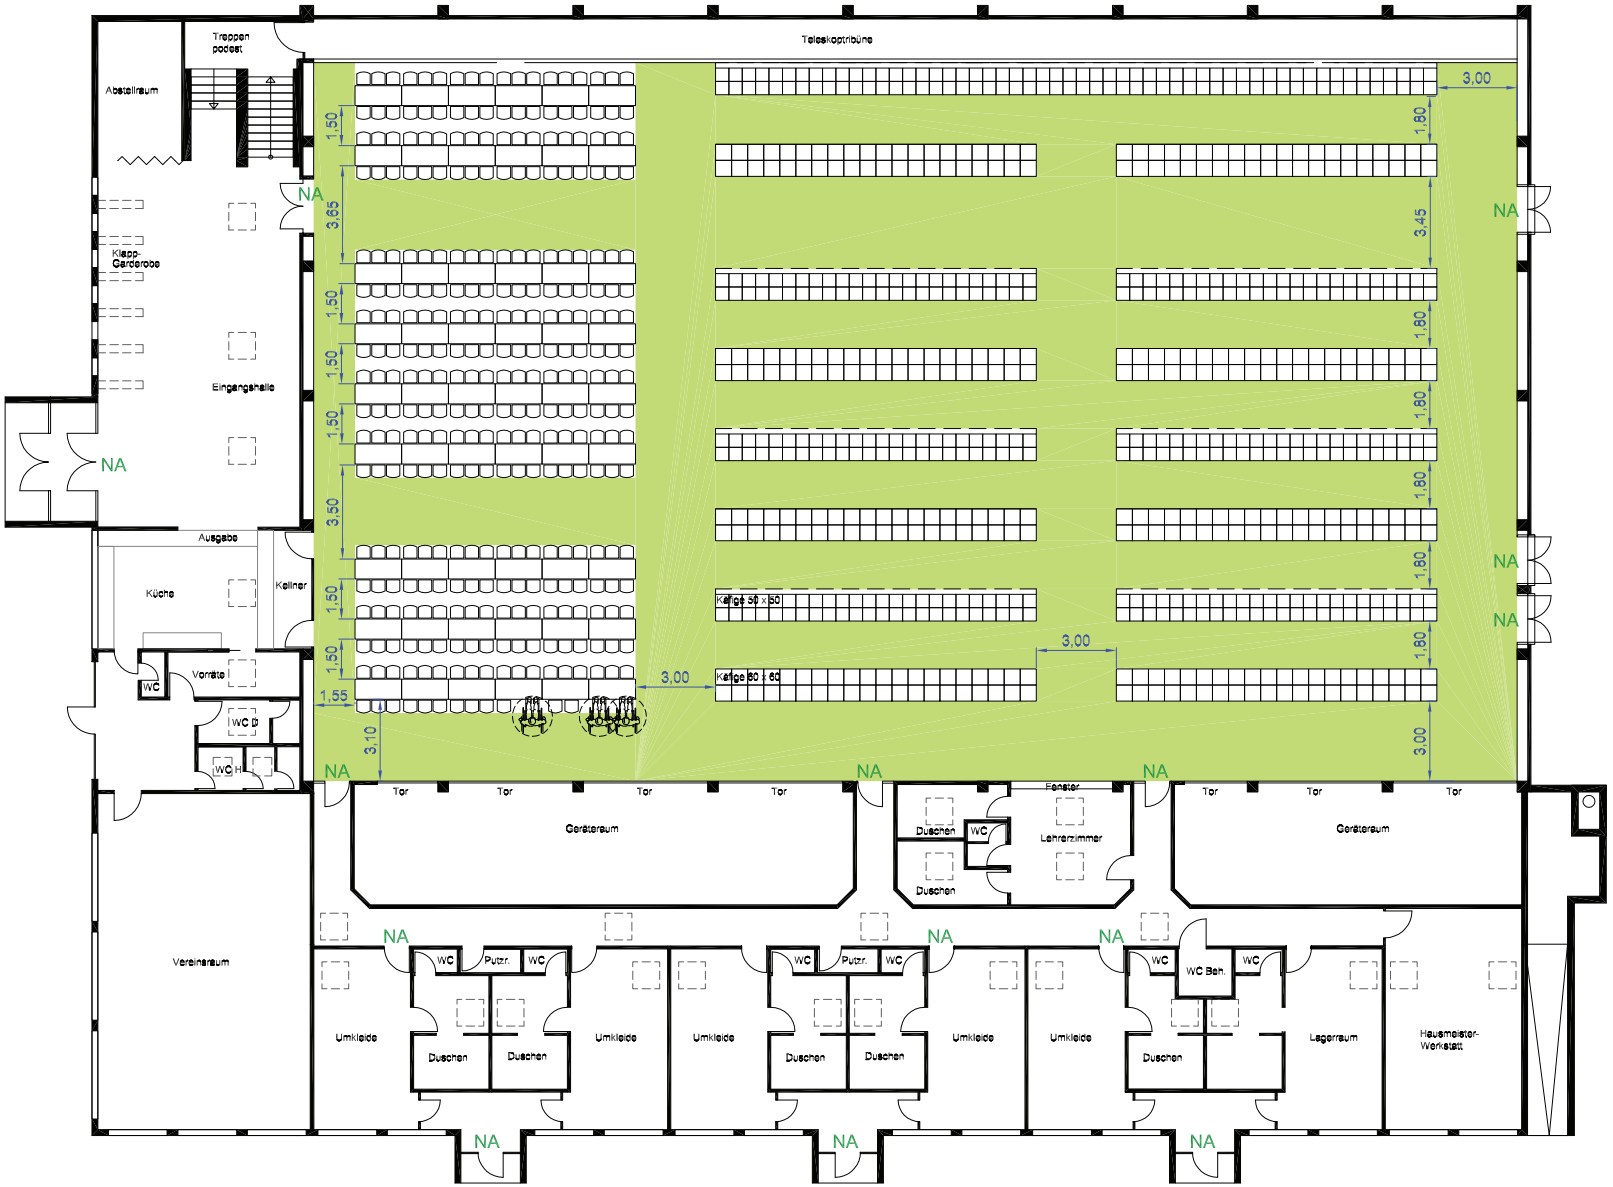

Kleintierausstellung mit Tischreihen
Maximale Gesamtbesucherzahl 968 Besucher.
Bewirtung: 54 Tische mit je 6 Stühlen
318 Besucher + 3 Rollstuhlplätze / 6 Sitzplätze,
644 Besucher in der Ausstellung.

Die ausgewiesenen Flucht- und Rettungswege sind von Ein- und Aufbauten freizuhalten

SPORTHALLE Obere Schloßstr. 74 73553 Alfdorf	KLEINTIER-AUSSTELLUNG M. 1 : 200 1.d

Dieser Plan wurde erstellt von:
Gödl & Thürmer GbR
Brandschutzgrafik
Hallengasse 7
71560 Sulzbach/Murr
Tel. 07193 / 900 131

Stand: März 2008