


BESTUHLUNGSPLAN

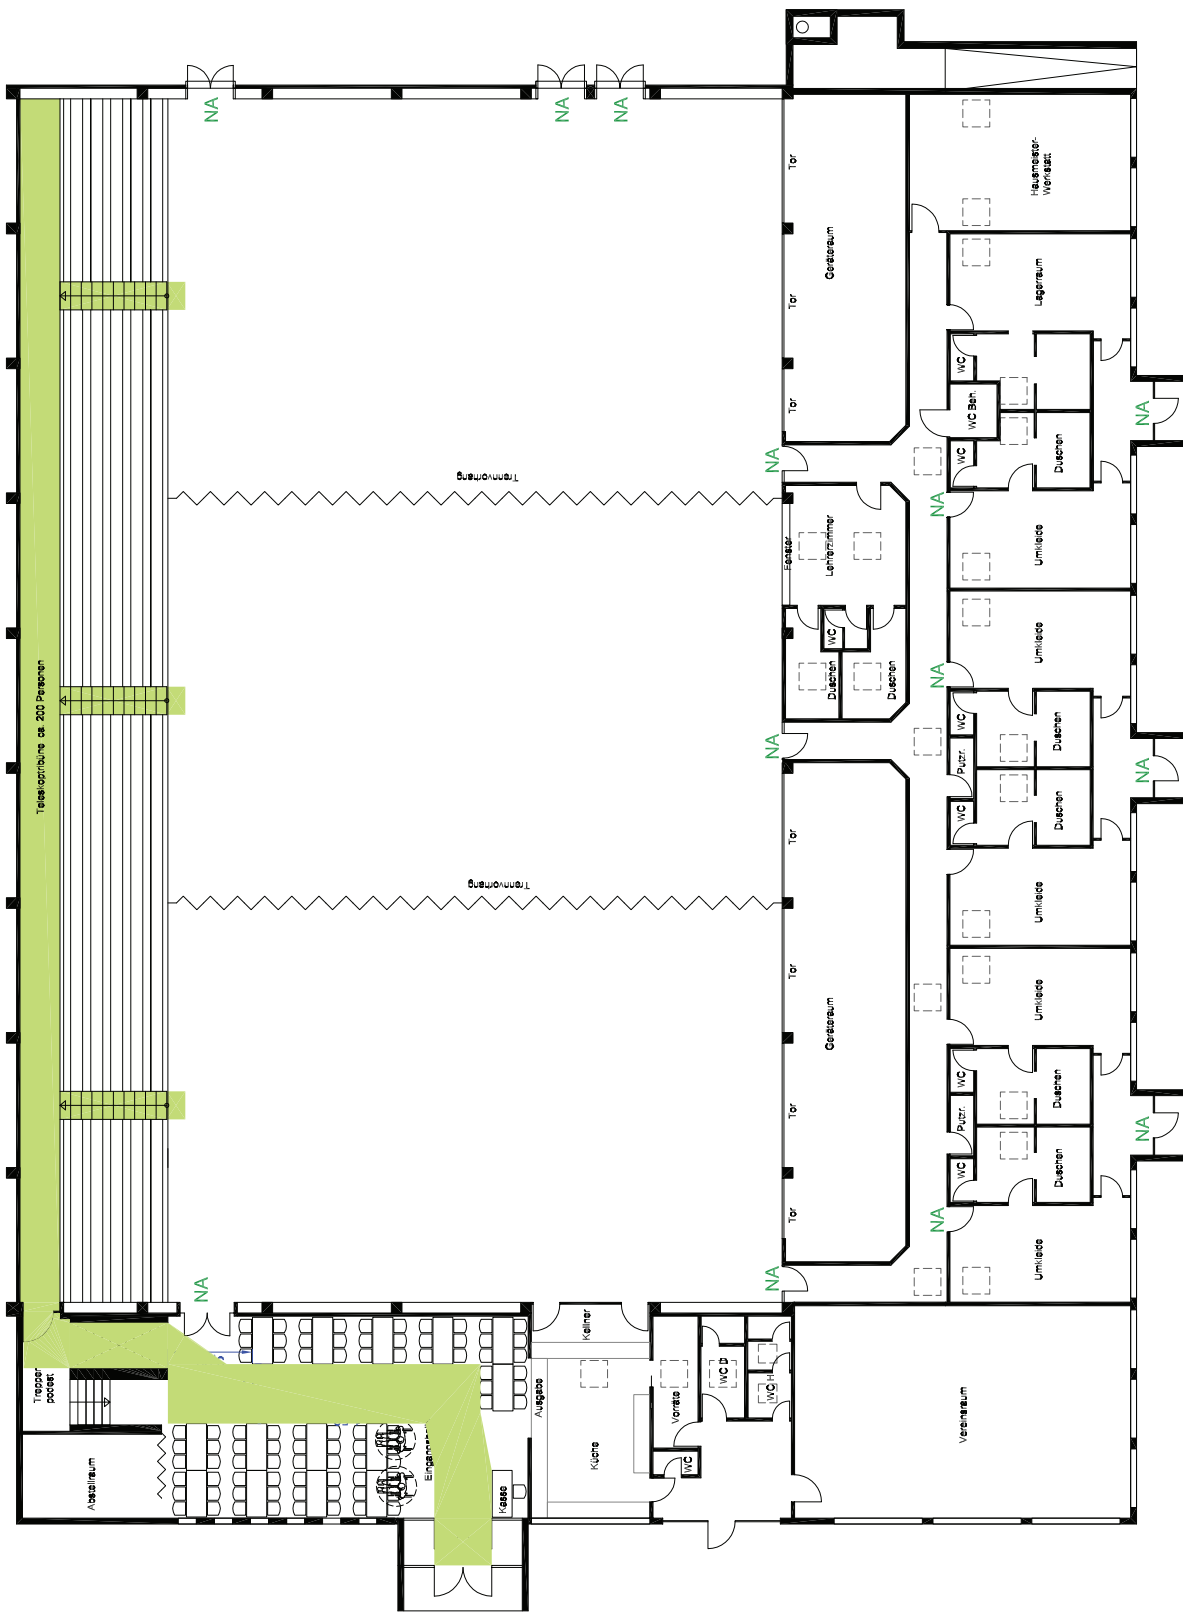

**SPORT-
VERANSTALTUNG**
M. 1 : 200 1.f

Dieser Plan wurde erstellt von:
Göbl & Thümler GbR
Brandenburgische
Hollerschlagstr. 7
71560 Schönbach/Murr
Tel. 07193 / 900 131
Stand: März 2008

SPORTHALLE
Obere Schloßstr. 74
73553 Alfdorf

Die ausgewiesenen Flucht- und Rettungswege sind von Ein- und Aufbauten freizuhalten. Bei Benutzung der Tribüne muß diese komplett ausgefahren werden. (Fluchtweg auf Hallenebene)

Sportveranstaltung
max. 484 Personen
80 Sitzplätze + 2 Rollstuhlplätze / 4 Sitzplätze Eingang
+ 400 Stenplätze Tribüne