


BESTUHLUNGSPLAN

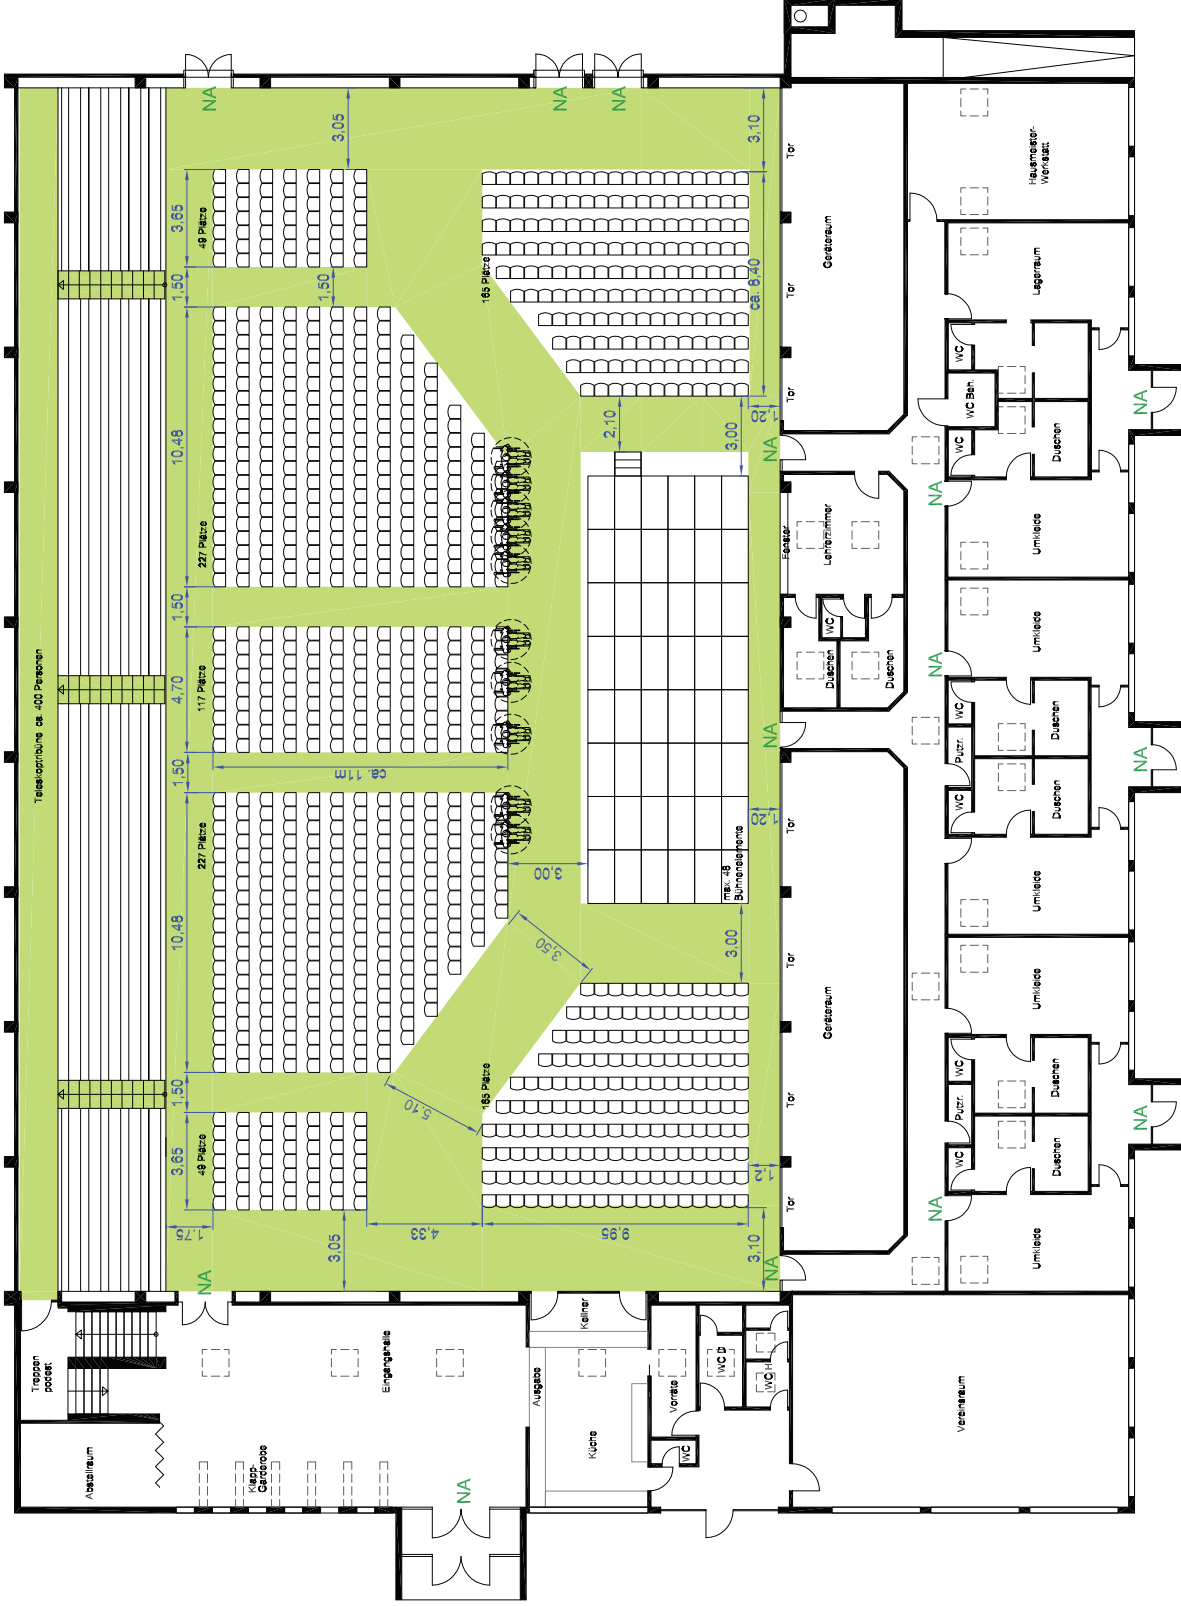

Sitzplätze gesamt 979 + 10 Rollstuhlplätze / 20 Sitzplätze
 Tribüne gesamt 400 Sitzplätze
 Besucher gesamt 1399

Die ausgewiesenen Flucht- und Rettungswege sind von Ein- und Aufbauten freizuhalten
 Bei Benutzung der Tribüne muß diese komplett ausgefahren werden. (Fluchtweg auf Hallenebene)

STUHLREIHEN HALBRUND	M. 1 : 200	1.b
Diese Plan wurde erstellt von: Gerd & Thilmer GbR Brandschutzgrafik Hallenweg 7 71560 Schloßbach/Murr Tel. 07193 / 900 131 Stand: März 2008		
SPORTHALLE Obere Schloßstr. 74 73553 Alfdorf		